

1 **Planta Baixa - Área de Intervenção**
ESCALA 1:100

Lista de materiais - Térreo	
Esgoto	
PVC Acessórios	
Sifão de copo p/ pia e lavatório 1" - 2"	1 pç
Válvula p/ pia 1"	1 pç
PVC Esgoto	
Curva 90 curta 50 mm	1 pç
Joelho 90 50 mm	3 pç
Tubo PVC ponta-bolsa c/ virola 50 mm - 2"	0.76 m
Tubo rígido c/ ponta lisa 50 mm - 2"	0.6 m
Tê sanitário 50 mm - 50 mm	1 pç


Legenda de condutos - Térreo	
Esgoto	
Esgoto (Existente)	

Legenda - Térreo	
Curva 90 curta- coluna	
Joelho 90	
Pia de Cozinha Residencial com Sifão 50mm	
Tê sanitário- coluna	



Detalhe SAN-1
Escala 1:25

A alteração do ponto sanitário deverá ser realizada por meio de rasgo em alvenaria e conexão com ponto existente sem que ocorra rompimento ou passagem de tubulação pelo piso

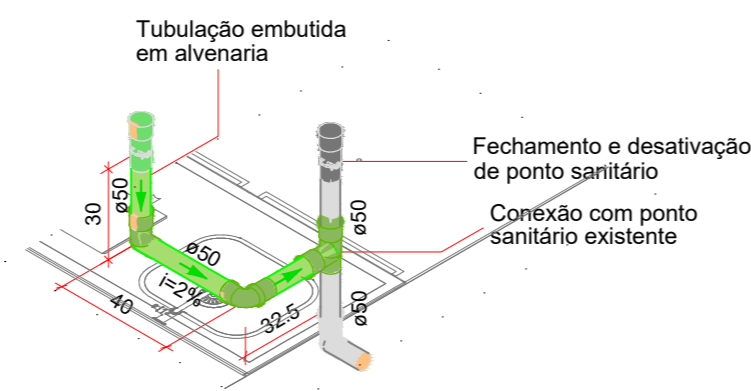

Detalhe SAN-2
Escala 1:25

Legenda - Térreo	
Curva 90 curta- coluna	
Joelho 90	
Pia de Cozinha Residencial com Sifão 50mm	
Tê sanitário- coluna	

Legenda de condutos - Térreo	
Esgoto	
Esgoto (Existente)	

NOTA 01:
TODOS OS MATERIAIS APLICADOS NESTA OBRA ORIUNDO DESTA PROJETO SANITÁRIO DEVERÃO RESPEITAR TODAS AS NORMAS E ESPECIFICAÇÕES TÉCNICAS VIGENTES NA ÁREA DE SISTEMAS PREDIAIS DE ESGOTO SANITÁRIO - NBR 8160

NOTA 02:
QUANTO AOS SERVIÇOS DEVERÃO SER REALIZADOS DENTRO DO PADRÃO EXIGIDO PELA LEGISLAÇÃO DA FORNECEDORA DE ÁGUA E ESGOTO LOCAL: SANEPAR - SERVIÇOS E ACABAMENTOS PREZANDO A CORRETA INSTALAÇÃO PARA O BOM FUNCIONAMENTO DO SISTEMA ESGOTO SANITÁRIO.

NOTA 03:
NENHUM DOS CONDUTOS SANITÁRIOS INTERCEPTA VERTICALMENTE ELEMENTOS ESTRUTURAIS. EM HIPÓTESE ALGUMA, CONDUTOS HIDRÁULICOS E SANITÁRIOS PODEM INTERCEPTAR PILARES ESTRUTURAIS. QUALQUER DÚVIDA DESSA NATUREZA DEVE SER SANADA COM O PROJETISTA ANTES DA SUA EXECUÇÃO.

NOTA 04:
EM VIRTUDE DO NÃO FORNECIMENTO DE PROJETO SANITÁRIO DA UNIDADE A LOCALIZAÇÃO DA RAMAL SANITÁRIO EXISTENTE DEVE SER CONFIRMADA ANTERIORMENTE A SUA EXECUÇÃO.

NOTAS

- CONFORME CONTRATO DE PRESTAÇÃO DE SERVIÇO Nº 133/C/2021: O CREA-PR PODERÁ EDITAR E UTILIZAR OS ARQUIVOS DE ELEMENTOS DO PROJETO SEM ÔNUS ALGUM PARA O DESENVOLVIMENTO DE OUTROS PROJETOS.
- O PROJETISTA NÃO SE RESPONSABILIZARÁ POR EVENTUAIS ALTERAÇÕES DESTA PROJETO DURANTE SUA EXECUÇÃO.
- ESTE PROJETO FOI BASEADO CONFORME LAY-OUT DOS PROJETOS EXISTENTES DA UNIDADE E DO LEVANTAMENTO ARQUITETÔNICO, DE INSTALAÇÕES ELÉTRICAS E DE LÓGICA REALIZADA POR ESSA EMPRESA NA VISTORIA A UNIDADE - CONFORME §1º DO CONTRATO DE PRESTAÇÃO DE SERVIÇO Nº 133/C/2021.

Nº	Revisão:	Data:	Aprovação:
R0	Primeira entrega	10/11/2022	
 BETONI PERÍCIAS E PROJETOS DE ENGENHARIA CNPJ: 42.588.636/0001-46 REGISTRO: 75707 ALLAN BELLAFRONTE BETONI - CREA/PR 169189/D betoni.engenharia@gmail.com Tel: (41) 99657-3732			

Obra: **Unidade Administrativa CREA-PR - Castro**

Projeto:	Contratante:
Allan Bellafronte Betoni - CREA/PR 169189D	CREA-PR CNPJ 76.639.384/0001-59

Projeto: **SANITÁRIO**

Pavimento: Térreo	Prancha: SAN
--------------------------	---------------------

Conteúdo: **Planta baixa e detalhes isométricos**

Endereço: Rua Dr. Jorge Xavier da Silva, n.º 378, sala 05, Castro/PR	Conjunto: 1	Pran. Tot: 1
---	--------------------	---------------------

Data: 10/11/2022	Escala: Indicada	Desenho: Allan Betoni	Conferência: Allan Betoni
-------------------------	-------------------------	------------------------------	----------------------------------