


1 Planta Baixa - Sanitário (Térreo)
ESCALA 1:100

Lista de materiais - Térreo	
Esgoto	
PVC Acessórios	
Sifão flexível c/ Adaptador 1.1/2" - 1.1/2"	1 pç
Válvula p/ tanque 1 1/2"	1 pç
PVC Esgoto	
Curva 90 curta 40 mm	1 pç
Joelho 45 40 mm	1 pç
Joelho 90 c/anel p/ esgoto secundário 40 mm - 1.1/2"	1 pç
Tubo rígido c/ ponta lisa 40 mm	1.47 m

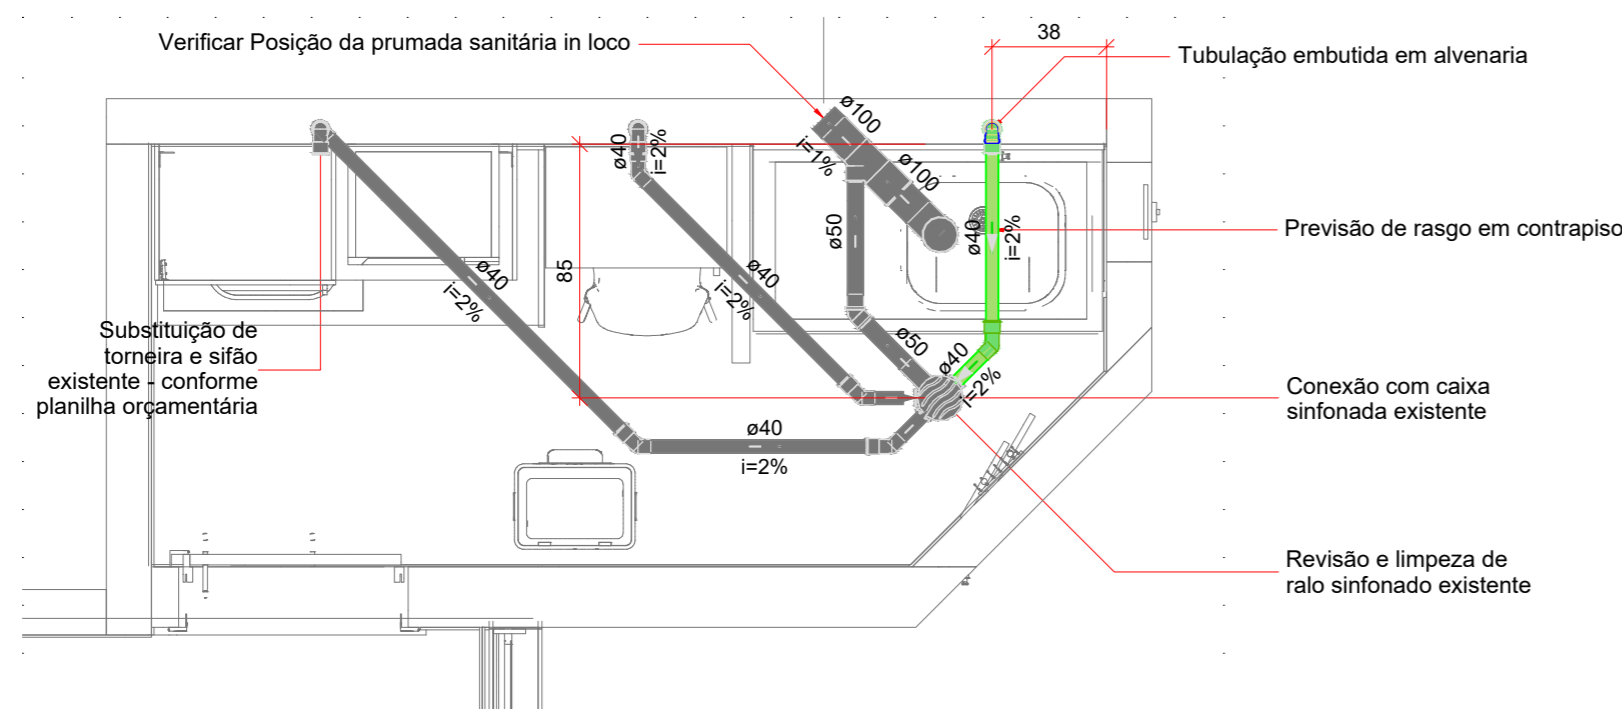

Detalhe S1
Escala 1:25

Legenda de condutos - Térreo	
Esgoto	
Esgoto (Existente)	

Legenda - Térreo	
	Ralo Sifonado existente
	Joelho 45
	Junção simples
	Lavatório Residencial com sifão
	Tanque de Lavar Roupas DN 40mm
	Vaso Sanitário c/ curva 90°

NOTA 01:
TODOS OS MATERIAIS APLICADOS NESTA OBRA ORIUNDO DESTA PROJETO SANITÁRIO DEVERÃO RESPEITAR TODAS AS NORMAS E ESPECIFICAÇÕES TÉCNICAS VIGENTES NA ÁREA DE SISTEMAS PREDIAIS DE ESGOTO SANITÁRIO - NBR 8160

NOTA 02:
QUANTO AOS SERVIÇOS DEVERÃO SER REALIZADOS DENTRO DO PADRÃO EXIGIDO PELA LEGISLAÇÃO DA FORNECEDORA DE ÁGUA E ESGOTO LOCAL: SANEPAR - SERVIÇOS E ACABAMENTOS PREZANDO A CORRETA INSTALAÇÃO PARA O BOM FUNCIONAMENTO DO SISTEMA ESGOTO SANITÁRIO.

NOTA 03:
NENHUM DOS CONDUTOS SANITÁRIOS INTERCEPTA VERTICALMENTE ELEMENTOS ESTRUTURAIS. EM HIPÓTESE ALGUMA, CONDUTOS HIDRÁULICOS E SANITÁRIOS PODEM INTERCEPTAR PILARES ESTRUTURAIS. QUALQUER DÚVIDA DESSA NATUREZA DEVE SER SANADA COM O PROJETISTA ANTES DA SUA EXECUÇÃO.

NOTA 04:
EM VIRTUDE DO NÃO FORNECIMENTO DE PROJETO SANITÁRIO DA UNIDADE A LOCALIZAÇÃO DA RAMAL SANITÁRIO EXISTENTE DEVE SER CONFIRMADA ANTERIORMENTE A SUA EXECUÇÃO.

NOTAS

- CONFORME CONTRATO DE PRESTAÇÃO DE SERVIÇO Nº 133/C/2021: O CREA-PR PODERÁ EDITAR E UTILIZAR OS ARQUIVOS DE ELEMENTOS DO PROJETO SEM ÔNUS ALGUM PARA O DESENVOLVIMENTO DE OUTROS PROJETOS.
- O PROJETISTA NÃO SE RESPONSABILIZARÁ POR EVENTUAIS ALTERAÇÕES DESTA PROJETO DURANTE SUA EXECUÇÃO.
- ESTE PROJETO FOI BASEADO CONFORME LAY-OUT DOS PROJETOS EXISTENTES DA UNIDADE E DO LEVANTAMENTO ARQUITETÔNICO, DE INSTALAÇÕES ELÉTRICAS E DE LÓGICA REALIZADA POR ESSA EMPRESA NA VISTORIA A UNIDADE - CONFORME §1º DO CONTRATO DE PRESTAÇÃO DE SERVIÇO Nº 133/C/2021.

Nº	Revisão:	Data:	Aprovação:
R00	Primeira entrega	27/02/2023	



BETONI PERÍCIAS E PROJETOS DE ENGENHARIA
CNPJ: 42.588.636/0001-46 REGISTRO: 75707
ALLAN BELLAFRONTE BETONI - CREA/PR 169189/D
betoni.engenharia@gmail.com
Tel: (41) 99657-3732

Obra: Unidade Administrativa CREA-PR - Umuarama			
Projetista: Allan Bellafronte Betoni - CREA/PR 169189D	Contratante: CREA-PR CNPJ 76.639.384/0001-59		
Projeto: SANITÁRIO			
Pavimento: Térreo	Prancha: SAN		
Conteúdo: Planta baixa e detalhes isométricos			
Endereço: Rua Presidente Castelo Branco, n.º 3806 - sala 1504 - Umuarama			Conjunto: 1 Prancha: 1
Data: 27/02/2023	Escala: Indicada	Desenho: Allan Betoni	Conferência: Allan Betoni