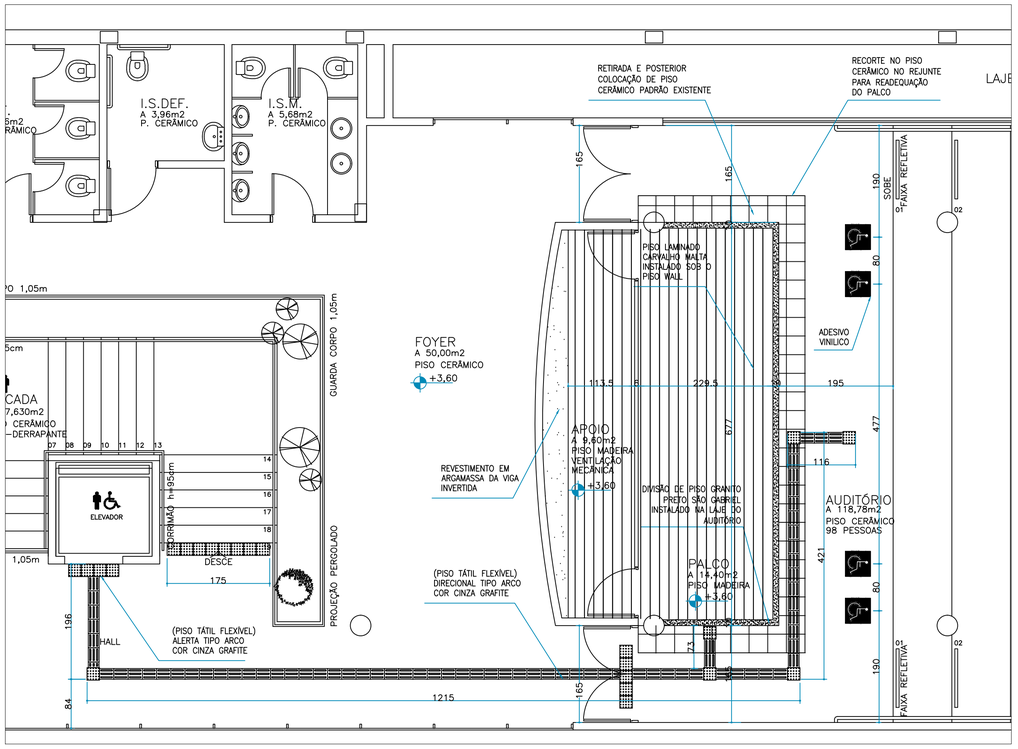

PLANTA DE PISO

ESCALA 1:50

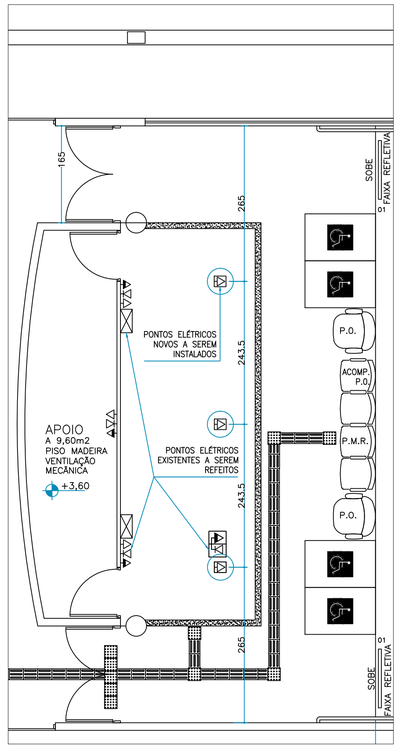

PONTOS ELÉTRICOS

ESCALA 1:50

	TOMADA DE PISO
	TOMADA UNIVERSAL 2P A 0,30M DO PISO
	REFLETOR LAMPADA HALÓGENA DE 150 W
	TOMADA LÓGICA EMBUTIDA NO PISO
	TOMADA TELEFONE NA PAREDE A 30 CM DO PISO ACABADO
	TOMADA LÓGICA NA PAREDE A 30 CM DO PISO ACABADO
	TOMADA TELEFONE EMBUTIDA NO PISO

LEGENDA PONTOS ELÉTRICOS

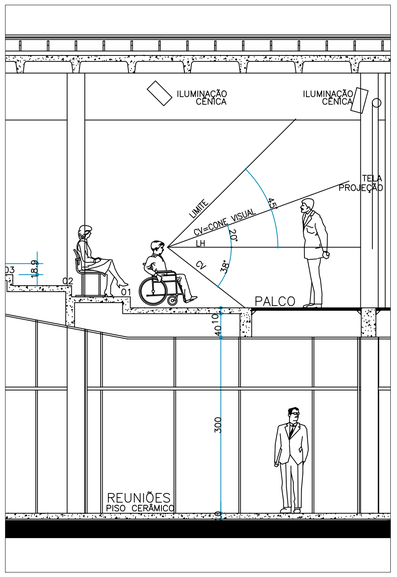

CAMPO DE VISÃO

ESCALA 1:50

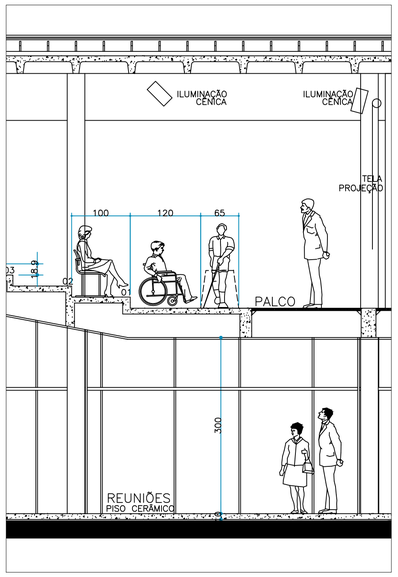

CIRCULAÇÃO

ESCALA 1:50

EXECUTIVO – VERSÃO 1

O AUTOR DO PROJETO E O RESPONSÁVEL TÉCNICO, SÃO RESPONSÁVEIS CIVIL E ADMINISTRATIVAMENTE PELO ATENDIMENTO DAS ESPECIFICAÇÕES CONSTANTES DO ANEXO 1, DA PORTARIA N.° 021/2002–SMU, DO REGULAMENTO DE EDIFICAÇÕES, DA LEGISLAÇÃO MUNICIPAL E NORMAS BRASILEIRAS VIGENTES, SUJEITANDO–SE ÀS SANÇÕES LEGAIS DECORRENTES DE EVENTUAIS PEJUÍZOS DE TERCEIROS.

AAD PROJETOS CONSULTORIA E ENGENHARIA LTDA.
RUA CONS. LAURINDO, 809 CJ 705 – CURITIBA – PR TEL. (41) 3323.4122 site: www.aad.eng.br

PROPRIETARIO
CREA–PR

PROJETO E RESP. TECNICO
AMACIN RODRIGUES MOREIRA
ENGENHEIRO CIVIL CREA 23248/D – PR

OBRA
PROJETO DE ACESSIBILIDADE AUDITÓRIO CREA–PR INSPETORIA APUCARANA
LOCAL–LOTE 19 QUADRA 57 SEDE APUCARANA PR

REFERENCIA	ESCALA	FOLHA Nº	Nº DE FOLHAS
CORTE 1–1 CORTE 2–2	INDICADA	04	05

DATA	DESENHO
AGOSTO/14	STELA