



**DETALHE EM PLANTA DA ESTRUTURA METÁLICA**

ESCALA 1:50

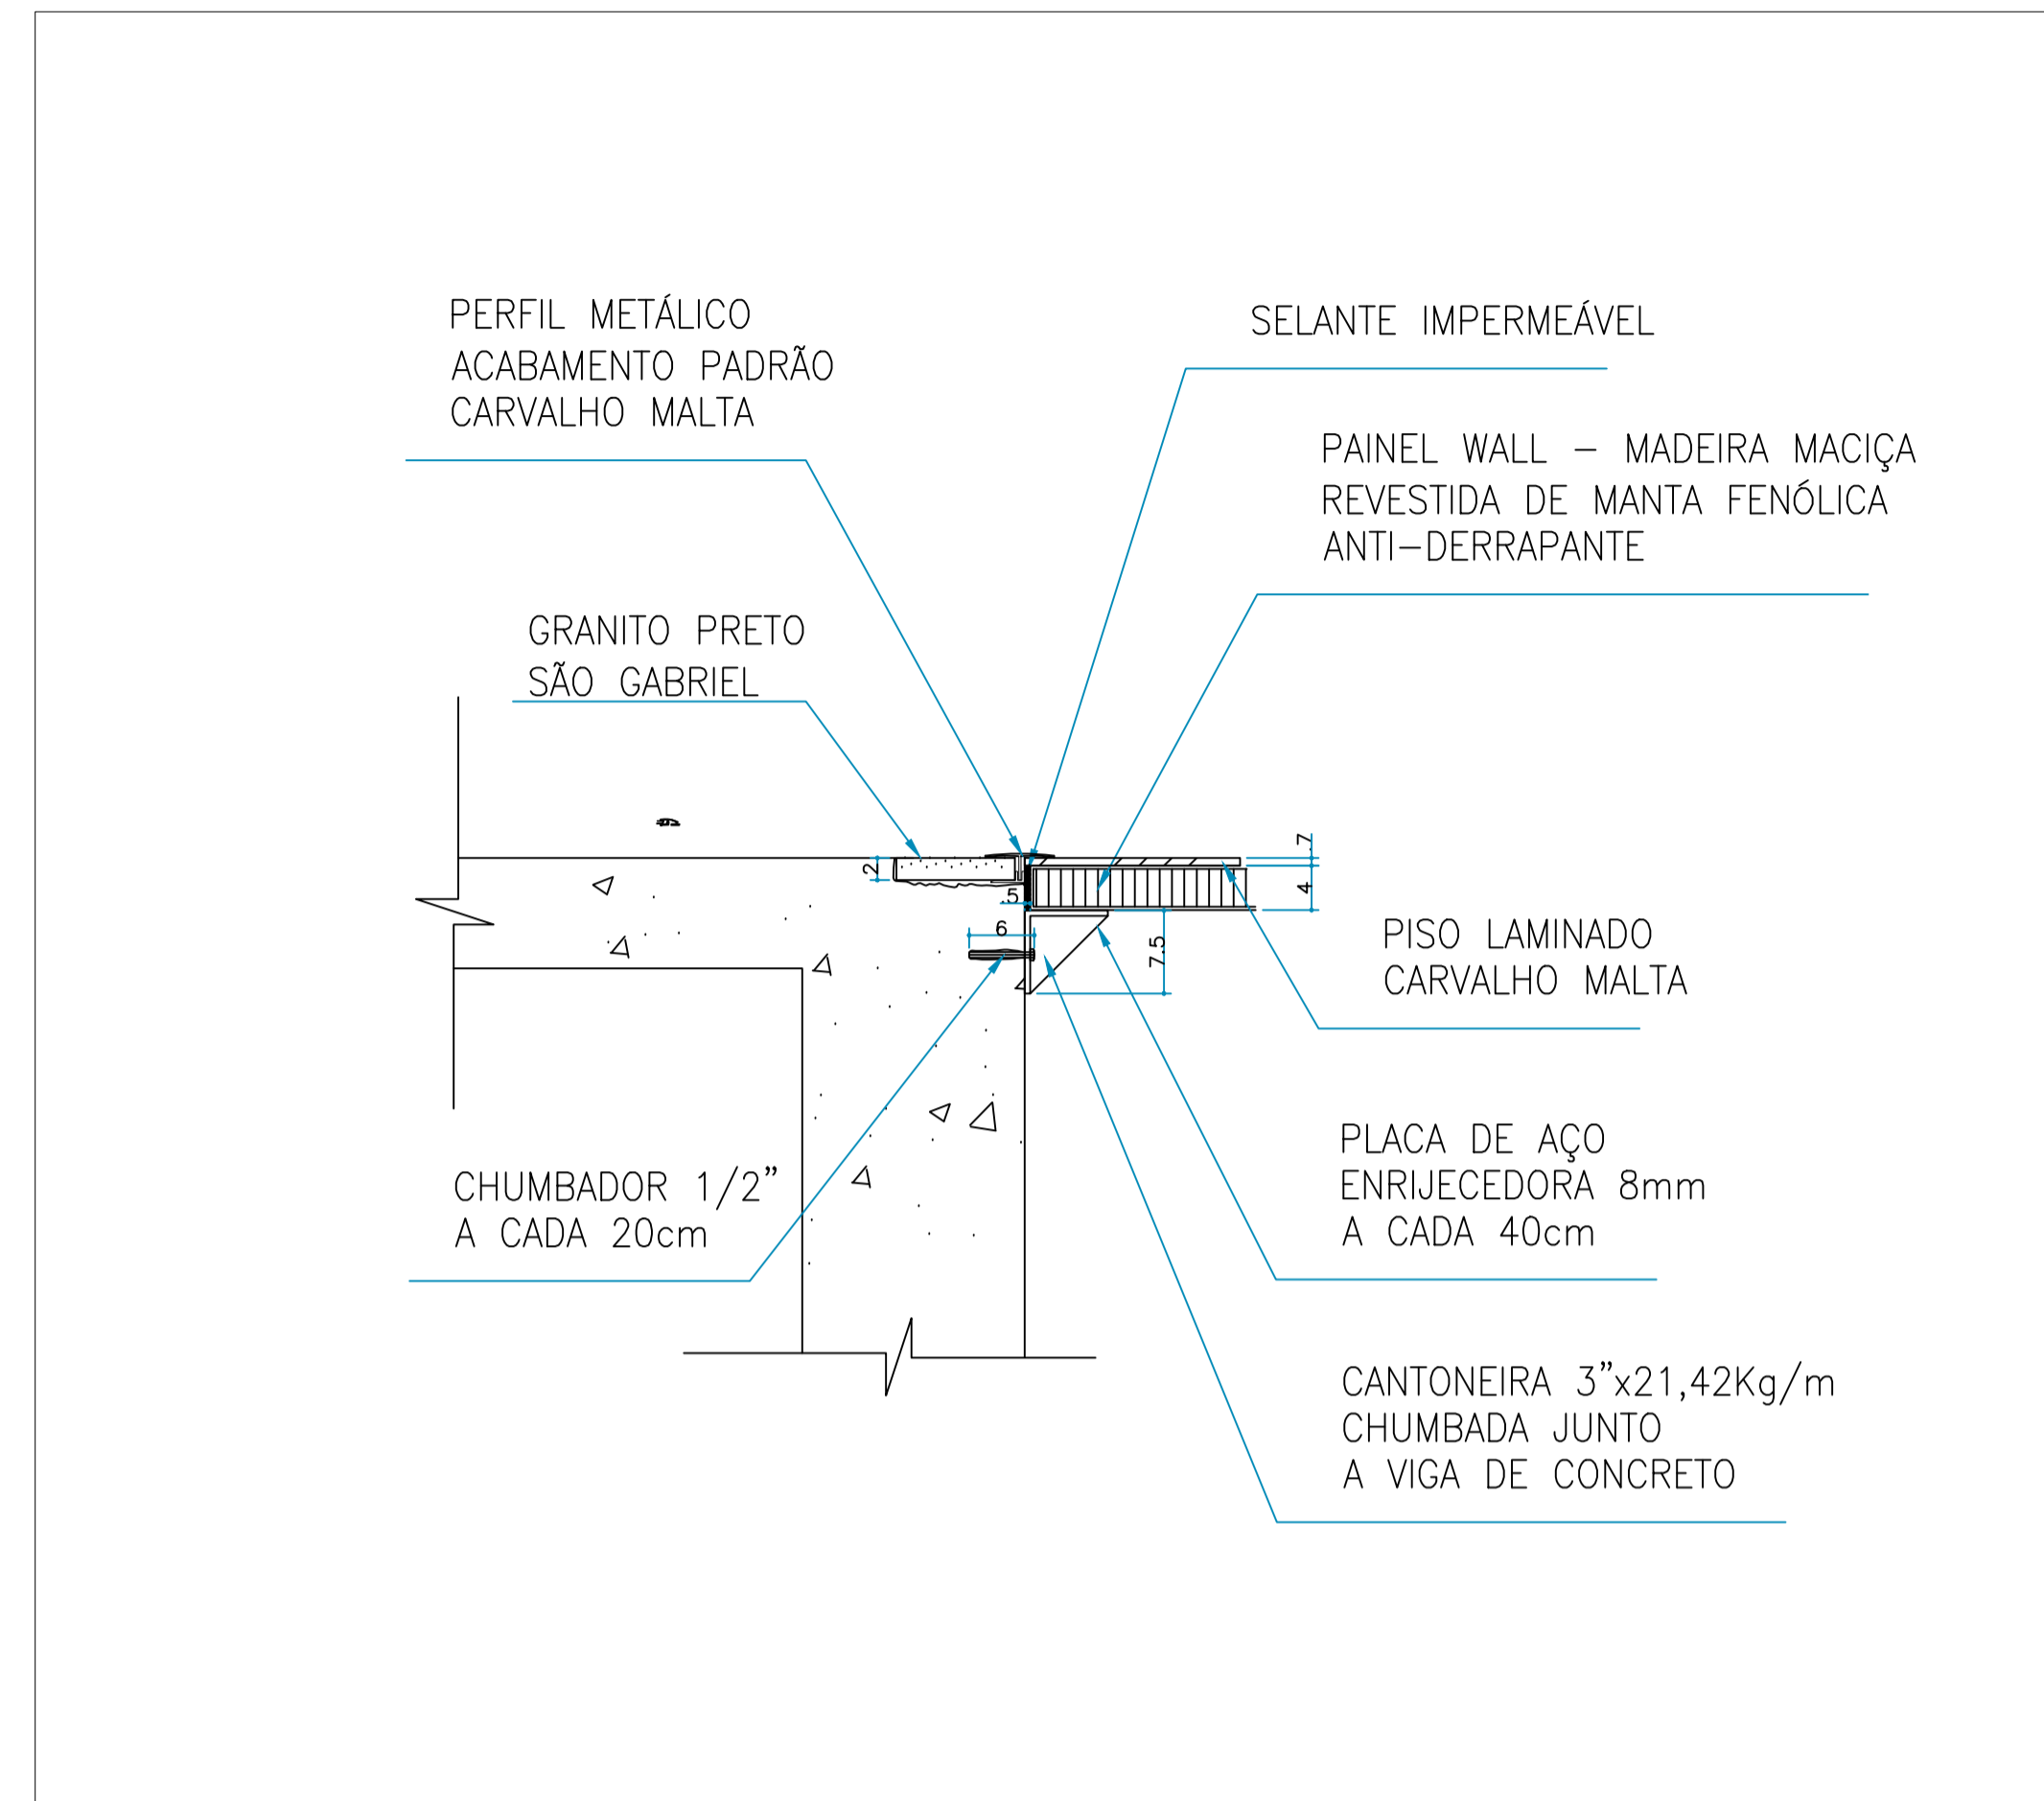


**DETALHE CANTONEIRA / PISOS**

ESCALA 1:25  
MEDIDAS EM CENTIMETROS

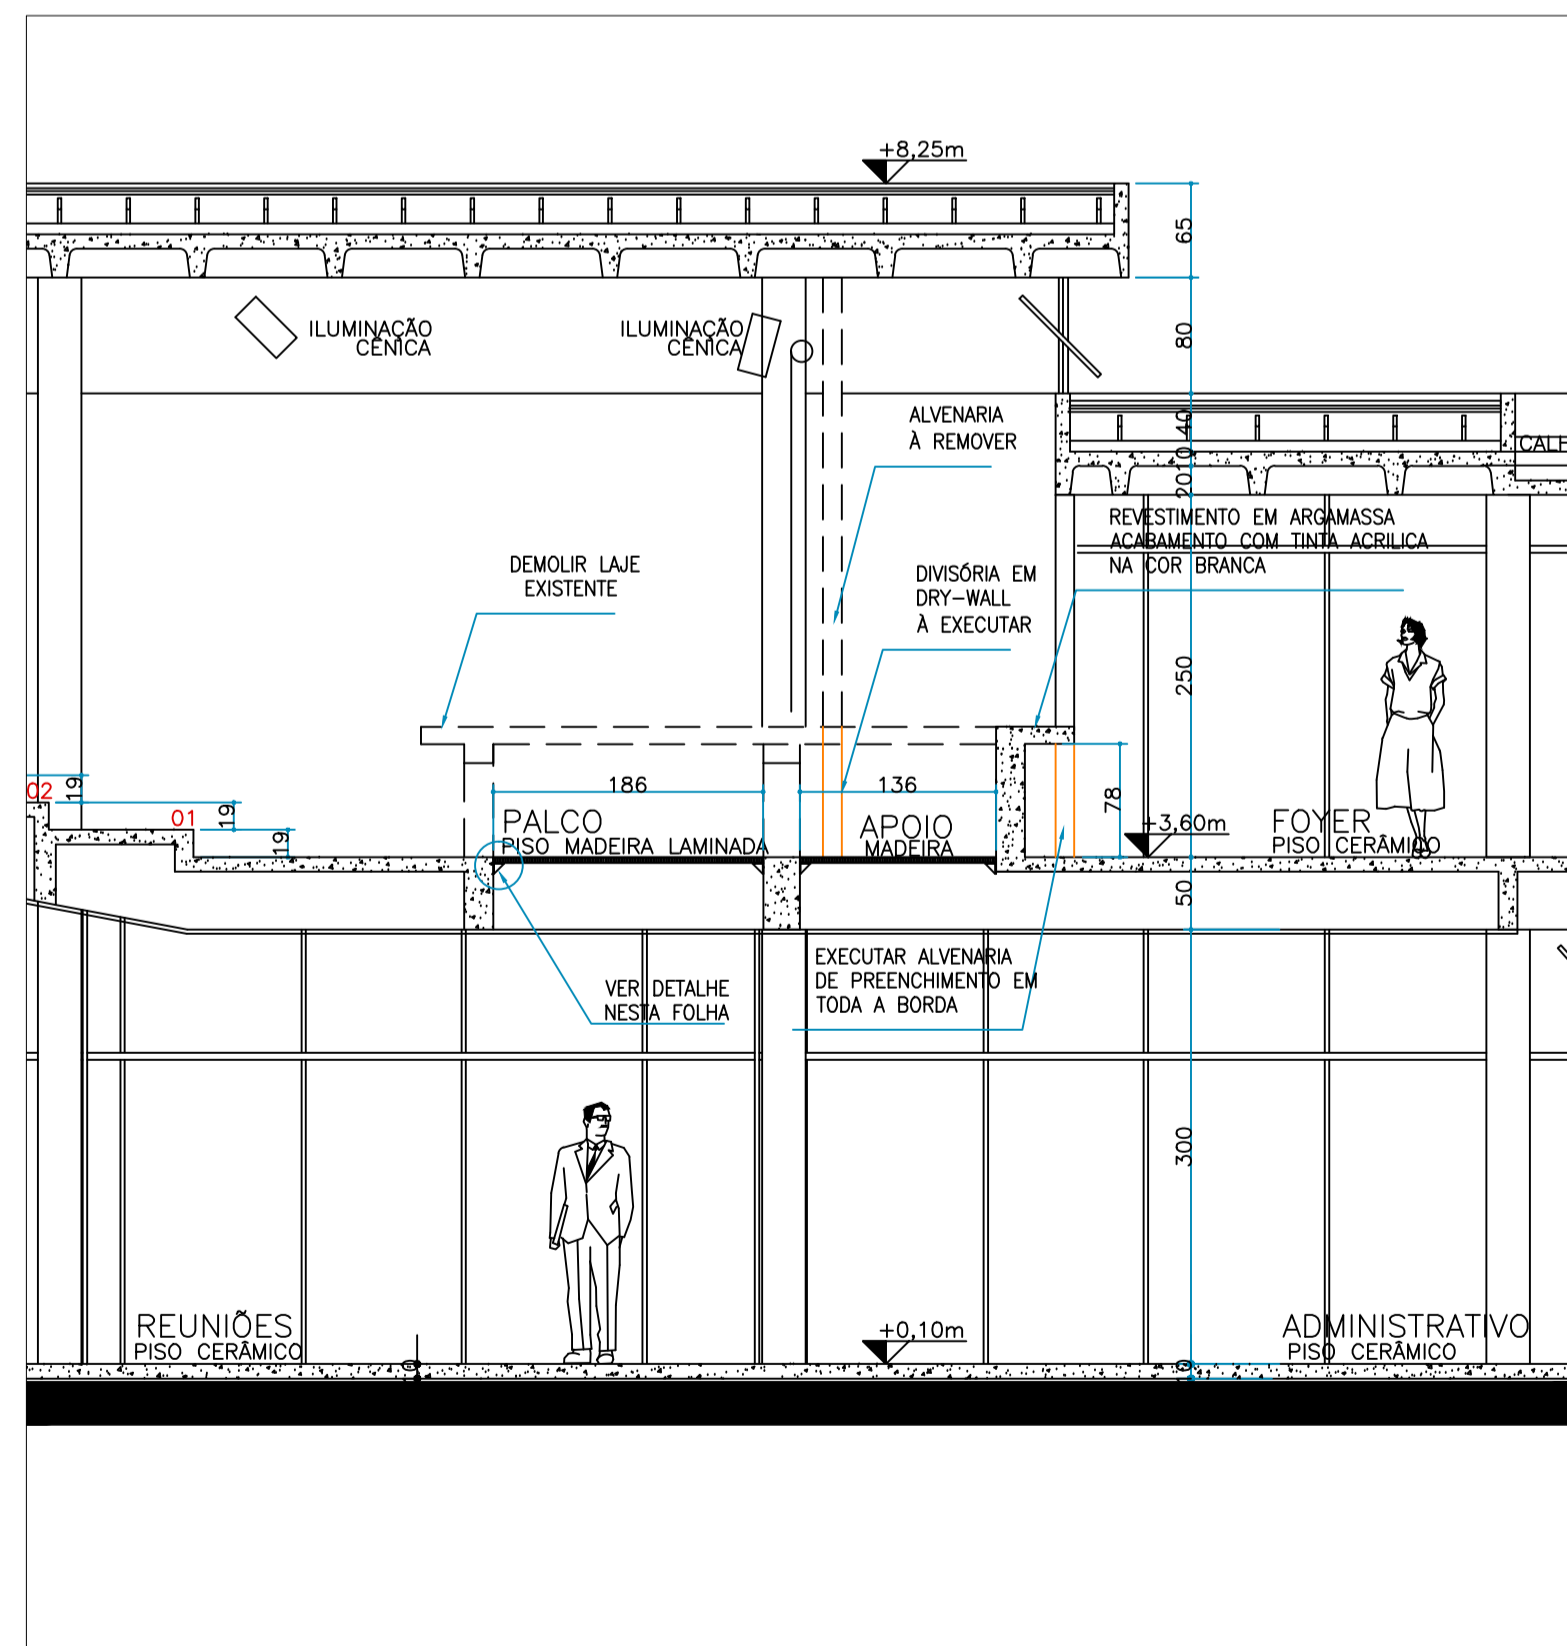

**DETALHE EM CORTE DA ESTRUTURA METÁLICA**

ESCALA 1:50

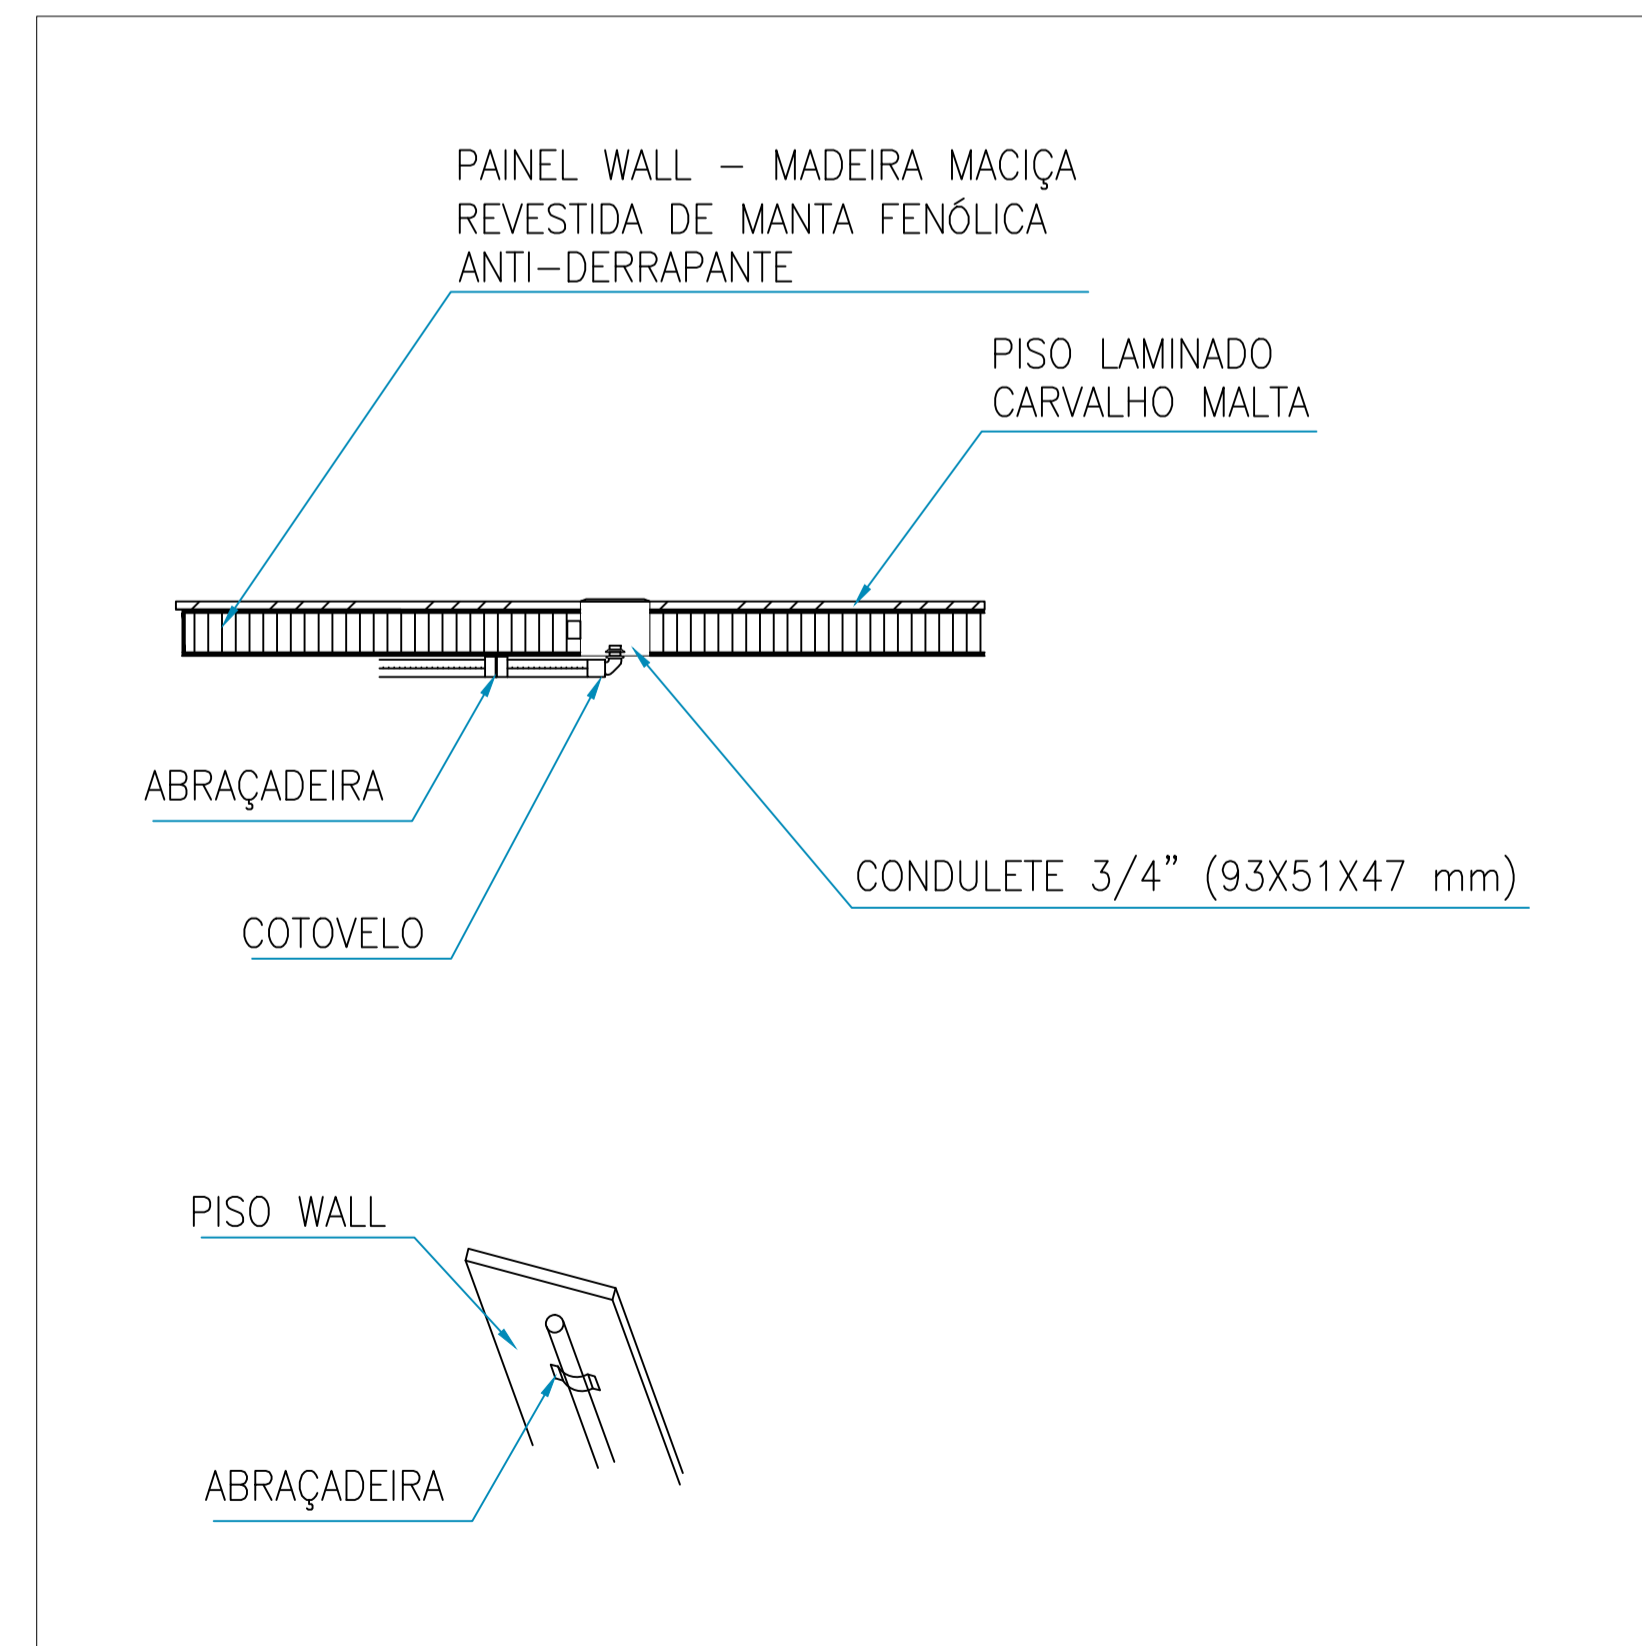

**DETALHES CONDULETE/PISO WALL**

SEM ESCALA

**LEGENDA**

A CONSTRUIR

A DEMOLIR

**EXECUTIVO - VERSÃO 2**

O AUTOR DO PROJETO E O RESPONSÁVEL TÉCNICO, SÃO RESPONSÁVEIS CIVIL E ADMINISTRATIVAMENTE PELO ATENDIMENTO DAS ESPECIFICAÇÕES CONSTANTES DO ANEXO 1, DA PORTARIA N.º 021/2002-SMU, DO REGULAMENTO DE EDIFICAÇÕES, DA LEGISLAÇÃO MUNICIPAL E NORMAS BRASILEIRAS VIGENTES, SUJEITANDO-SE AS SANÇÕES LEGAIS DECORRENTES DE EVENTUAIS FALHAS DE TERCEIROS.



AAD PROJETOS CONSULTORIA E ENGENHARIA LTDA.  
RUA CONS. LAURINDO, 809 CJ 705 - CURITIBA - PR TEL. (41) 3323.4122 site: www.aad.eng.br

PROPRIETÁRIO  
CREA-PR

PROJETO E RESP. TÉCNICO  
AMACIN RODRIGUES MOREIRA  
ENGENHEIRO CIVIL CREA 23248/D - PR

OBRA  
PROJETO DE ACESSIBILIDADE AUDITÓRIO CREA-PR INSPETORIA APUCARANA LOCAL-LOTE 19 QUADRA 57 SEDE APUCARANA PR

REFERÊNCIA	ESCALA	FOLHA Nº	Nº DE FOLHAS
PLANTA E DETALHES	INDICADA	05	05
ESTRUTURA METÁLICA DO PISO DO PALCO			

DATA	DESENHO
SETEMBRO/2014	STELA