

1 Planta Baixa Pavto. Superior
 ESC - 1 : 50 Área: 415,81m²

Tabela de porta						
Marca	Tipo	Contador	Altura	Largura	Altura do peitoril	Observações
P1	Porta de Angelim Laminado - 164 x 210 cm	1	2,10	1,64	0,00	
P2	Porta de Angelim Laminado - 80 x 210 cm	1	2,10	0,80	0,00	
P3	Porta de Angelim Laminado - 80 x 210 cm	1	2,10	0,80	0,00	
P4	Porta de Angelim Laminado - 80 x 210 cm	1	2,10	0,80	0,00	
P5	Porta de Angelim Laminado - 80 x 210 cm	1	2,10	0,80	0,00	
P6	Porta de Angelim Laminado - 80 x 210 cm	1	2,10	0,80	0,00	
P7	Porta de Angelim Laminado - 80 x 210 cm	1	2,10	0,80	0,00	
P8	Porta de Angelim Laminado - 80 x 210 cm	1	2,10	0,80	0,00	
P9	Porta de Angelim Laminado - 80 x 210 cm	1	2,10	0,80	0,00	
P10	Porta de Angelim Laminado - 80 x 210 cm	1	2,10	0,80	0,00	
P11	Porta de Angelim Laminado - 70 x 210 cm	1	2,10	0,70	0,00	
P12	Porta de Angelim Laminado - 70 x 210 cm	1	2,10	0,70	0,00	
P13	Porta de Alumínio - 80 x 210 cm	1	2,10	0,80	0,00	
P14	Porta de Alumínio - 80 x 210 cm	1	2,10	0,80	0,00	
P15	Porta de Angelim Laminado - 80 x 210 cm	1	2,10	0,80	0,00	
P16	Porta de Angelim Laminado - 80 x 210 cm	1	2,10	0,80	0,00	
P17	Porta de Angelim Laminado - 80 x 210 cm	1	2,10	0,80	0,00	
P18	60 x 175 - Alumínio (Divisoria GRANITO) 2	1	1,75	0,60	0,30	
P19	60 x 175 - Alumínio (Divisoria GRANITO) 2	1	1,75	0,60	0,30	
P20	60 x 175 - Alumínio (Divisoria GRANITO) 2	1	1,75	0,60	0,30	
P21	60 x 175 - Alumínio (Divisoria GRANITO) 2	1	1,75	0,60	0,30	
P22	60 x 175 - Alumínio (Divisoria GRANITO) 2	1	1,75	0,60	0,30	
P23	60 x 175 - Alumínio (Divisoria GRANITO) 2	1	1,75	0,60	0,30	
P24	80 x 175 - Alumínio (Divisoria GRANITO) 3	1	1,75	0,80	0,30	
P25	80 x 175 - Alumínio (Divisoria GRANITO) 3	1	1,75	0,80	0,30	
P26	60 x 175 - Alumínio (Divisoria GRANITO) 2	1	1,75	0,60	0,30	
P27	60 x 175 - Alumínio (Divisoria GRANITO) 2	1	1,75	0,60	0,30	
P28	60 x 175 - Alumínio (Divisoria GRANITO) 2	1	1,75	0,60	0,30	
P29	60 x 175 - Alumínio (Divisoria GRANITO) 2	1	1,75	0,60	0,30	
P30	60 x 175 - Alumínio (Divisoria GRANITO) 2	1	1,75	0,60	0,30	
P31	Porta de Angelim Laminado - 80 x 210 cm	1	2,10	0,80	0,00	
P32	Porta de Angelim Laminado - 80 x 210 cm	1	2,10	0,80	0,00	
P33	80 x 210 cm Retirar porta	1	2,10	0,80	0,00	retirar porta
P34	Porta de Angelim Laminado - 70 x 210 cm	1	2,10	0,70	0,00	
P35	Porta de Angelim Laminado - 70 x 210 cm	1	2,10	0,70	0,00	
P36	60 x 175 - Alumínio (Divisoria GRANITO) 2	1	1,75	0,60	0,30	
P37	60 x 175 - Alumínio (Divisoria GRANITO) 2	1	1,75	0,60	0,30	
P38	60 x 175 - Alumínio (Divisoria GRANITO) 2	1	1,75	0,60	0,30	
P39	60 x 175 - Alumínio (Divisoria GRANITO) 2	1	1,75	0,60	0,30	
P40	Porta de Angelim Laminado - 80 x 210 cm	1	2,10	0,80	0,00	
P41	Porta de Angelim Laminado - 80 x 210 cm	1	2,10	0,80	0,00	
P42	Porta de Angelim Laminado - 70 x 210 cm Instalar porta	1	2,10	0,70	0,00	instalar porta
P43	Vidro temperado 10mm - 200 x 210 cm 2	1	2,10	2,00	0,00	
P44	Vidro temperado 10mm - 130 x 210 cm	1	2,10	1,30	0,00	
P45	Vidro temperado 10mm - 130 x 210 cm	1	2,10	1,30	0,00	
P46	Porta dupla Angelim Laminado - 220x210	1	2,10	2,20	0,00	
P47	Porta dupla Angelim Laminado - 220x210	1	2,10	2,20	0,00	
P48	Vidro temperado 10mm - 120 x 210 cm	1	2,20	1,20	0,00	
P49	Vidro temperado 10mm - 200 x 210 cm	1	2,10	2,00	0,00	
P50	Vidro temperado 10mm - 200 x 210 cm	1	2,10	2,00	0,00	
P51	Vidro temperado 10mm - 200 x 210 cm	1	2,10	2,00	0,00	
P52	Vidro temperado 10mm - 250 x 210 cm	1	2,10	2,50	0,00	
P53	Vidro temperado 10mm - 130 x 210 cm	1	2,10	1,30	0,00	
P54	Vidro temperado 10mm - 130 x 210 cm	1	2,10	1,30	0,00	
Total geral: 54		54				


Tabela de janela						
Marca de tipo	Tipo	Contador	Altura	Largura	Altura do peitoril	Observações
J1	Basculante Alumínio - 95x40	1	0,40	0,95	1,50	
J2	Max-ar 125x255	1	2,55	1,00	-1,05	
J3	Basculante 193x80	2	0,80	1,93	1,70	
J4	Janela de correr 100x100	2	1,00	1,00	1,00	
J5	Basculante 98x50	3	0,50	0,98	1,70	
J6	Basculante 94x50	3	0,50	0,94	1,70	
J7	Max-ar 123x255	1	2,55	1,23	0,00	
J8	Max-ar 208x255	1	2,55	2,08	0,00	
J9	Max-ar 80x255	1	2,55	0,80	0,00	
J10	4 folhas de abrir - 233x110	1	1,10	2,33	1,00	
J11	Max-ar 100x155	9	1,55	1,00	1,00	instalar janelas
J12	Max-ar 80 x 100	9	0,80	1,00	0,00	
Total geral: 34						

LOCAL		ESQUEMA	
□	Acabamento piso	Local	Material
△	Acabamento parede		
○	Acabamento teto		

Acabamento Piso	
1	Piso de madeira
2	Piso Ceramico 45x45
3	Piso Antiderrapante 45x45
4	Carpet

Acabamento Parede	
1	Pintura acrílica , Branco-Gelo (H153) Semi-brilho
2	Revest. Cerâmico 32x44

Acabamento Teto	
1	Pintura Acrílica , Branco-Neve Semi-brilho
2	Forro PVC cor Branco
3	Gesso pintura Acrílica, Semi-brilho Branco-Neve

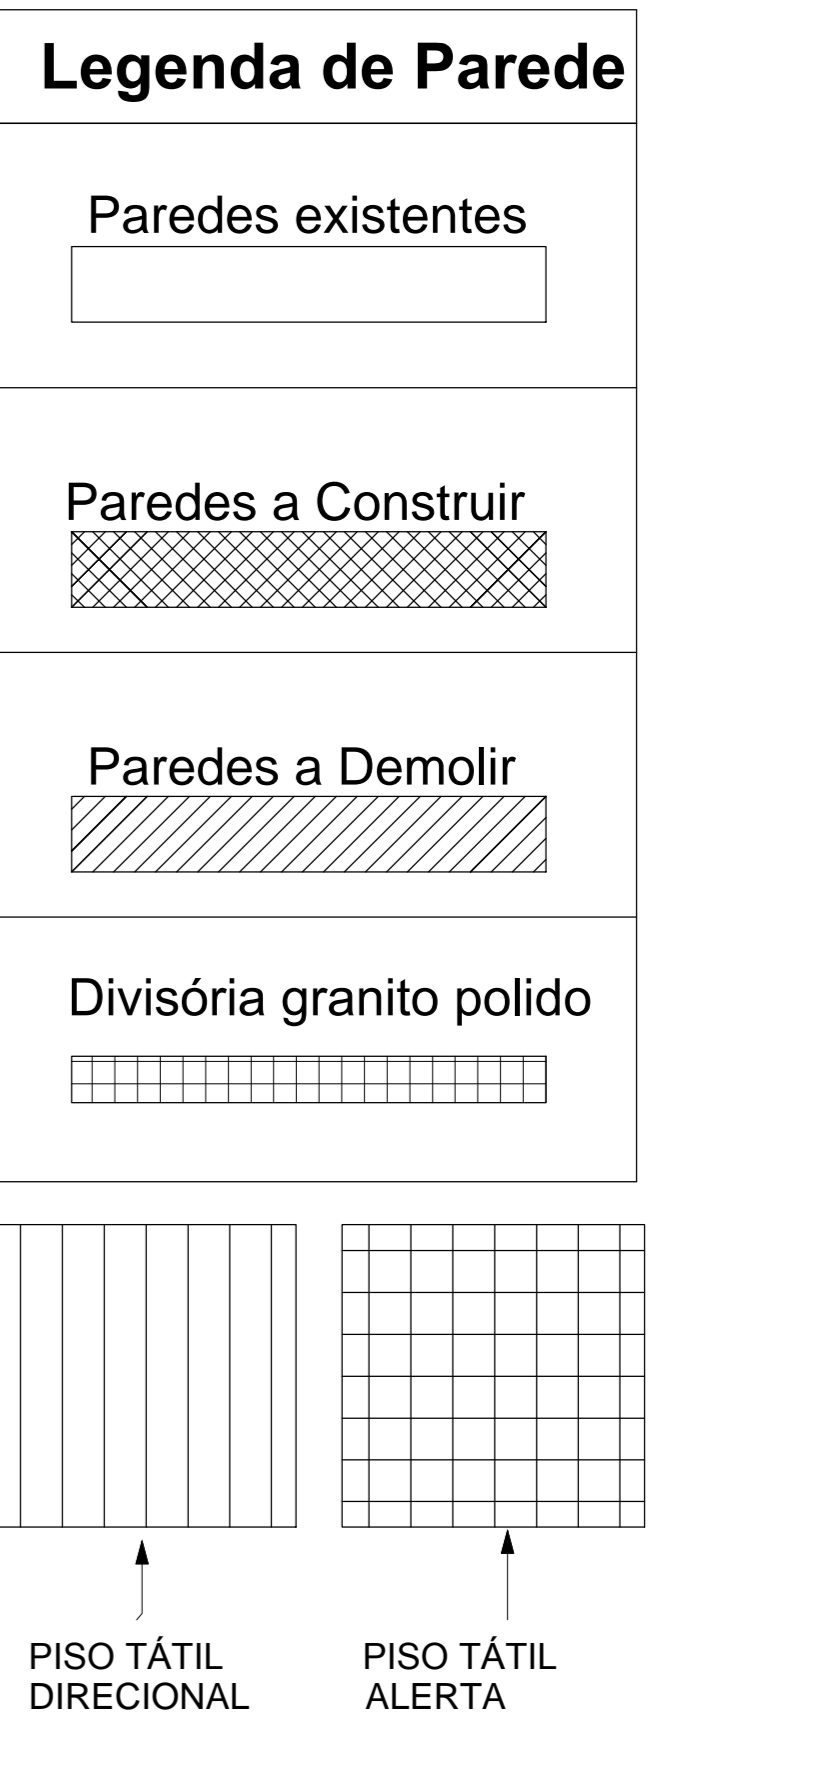

ARQUITETÔNICO

PROJETO: INSPECTORIA DE MARINGÁ

ENDEREÇO: Av. Bento Munhoz da Rocha Neto, N° 1139

PROPRIETÁRIO: CREA - PR

RESP. TÉCNICO: JACSON JEREMIAS - CREA/SC : 125.007-9

RESP. TÉCNICO: DILNEI DE FREITAS JACINTO - CREA/SC : 122.825-5

CONTEÚDO: PLANTA BAIXA PAVIMENTO SUPERIOR, QUADRO DE ESQUADRIAS, LEGENDA

PROJETO:	DATA:	ÁREA:	ESCALA:	FOLHA:
CREA-03	20/07/15	1371,5m²	INDICADA	02/04

Rua Najla Carone Goedert, N°1080 - Sala 411, City Office - Pagani - Palhoça - SC
 www.realplangenhenaria.com.br - contato@realplangenhenaria.com.br - (48)3093-9350