



SIMBOLÓGIA DE ANOTAÇÃO	
	INDICAÇÃO DE CORTE A - NOME DO CORTE A101 - FRANCHA ONDE O DESENHO FOI INSERIDO
	INDICAÇÃO DE ELEVACÃO 1 - NÚMERO DO DESENHO EM FRANCHA X - FRANCHA ONDE O DESENHO FOI INSERIDO
	INDICAÇÃO DE DETALHE 1 - NÚMERO DO DESENHO EM FRANCHA A101 - FRANCHA ONDE O DESENHO FOI INSERIDO
	ESBOÇO DA EDIFICAÇÃO
	IDENTIFICADOR DE ESPECIFICAÇÃO DE ELEMENTOS (MOBILIÁRIO, ILUMINAÇÃO, EQUIPAMENTOS, HERRA-MENTAS)
	CONDIÇÃO DO ELEMENTO (ESPECIFICAR COMO AS ESPECIFICAÇÕES)
	IDENTIFICADOR DE MATERIAL / PRESTAMENTO
	CONDIÇÃO DO MATERIAL (ESPECIFICAR TABELA DE REVESTIMENTOS PARA ESPECIFICAÇÕES)
	IDENTIFICADOR DE JANELAS
	IDENTIFICADOR DE PORTAS
	COTA DE NÍVEL EM PLANTA
	COTA DE NÍVEL EM CORTE


LEGENDA	
	CURVAS EXISTENTES
	CURVAS MODIFICADAS

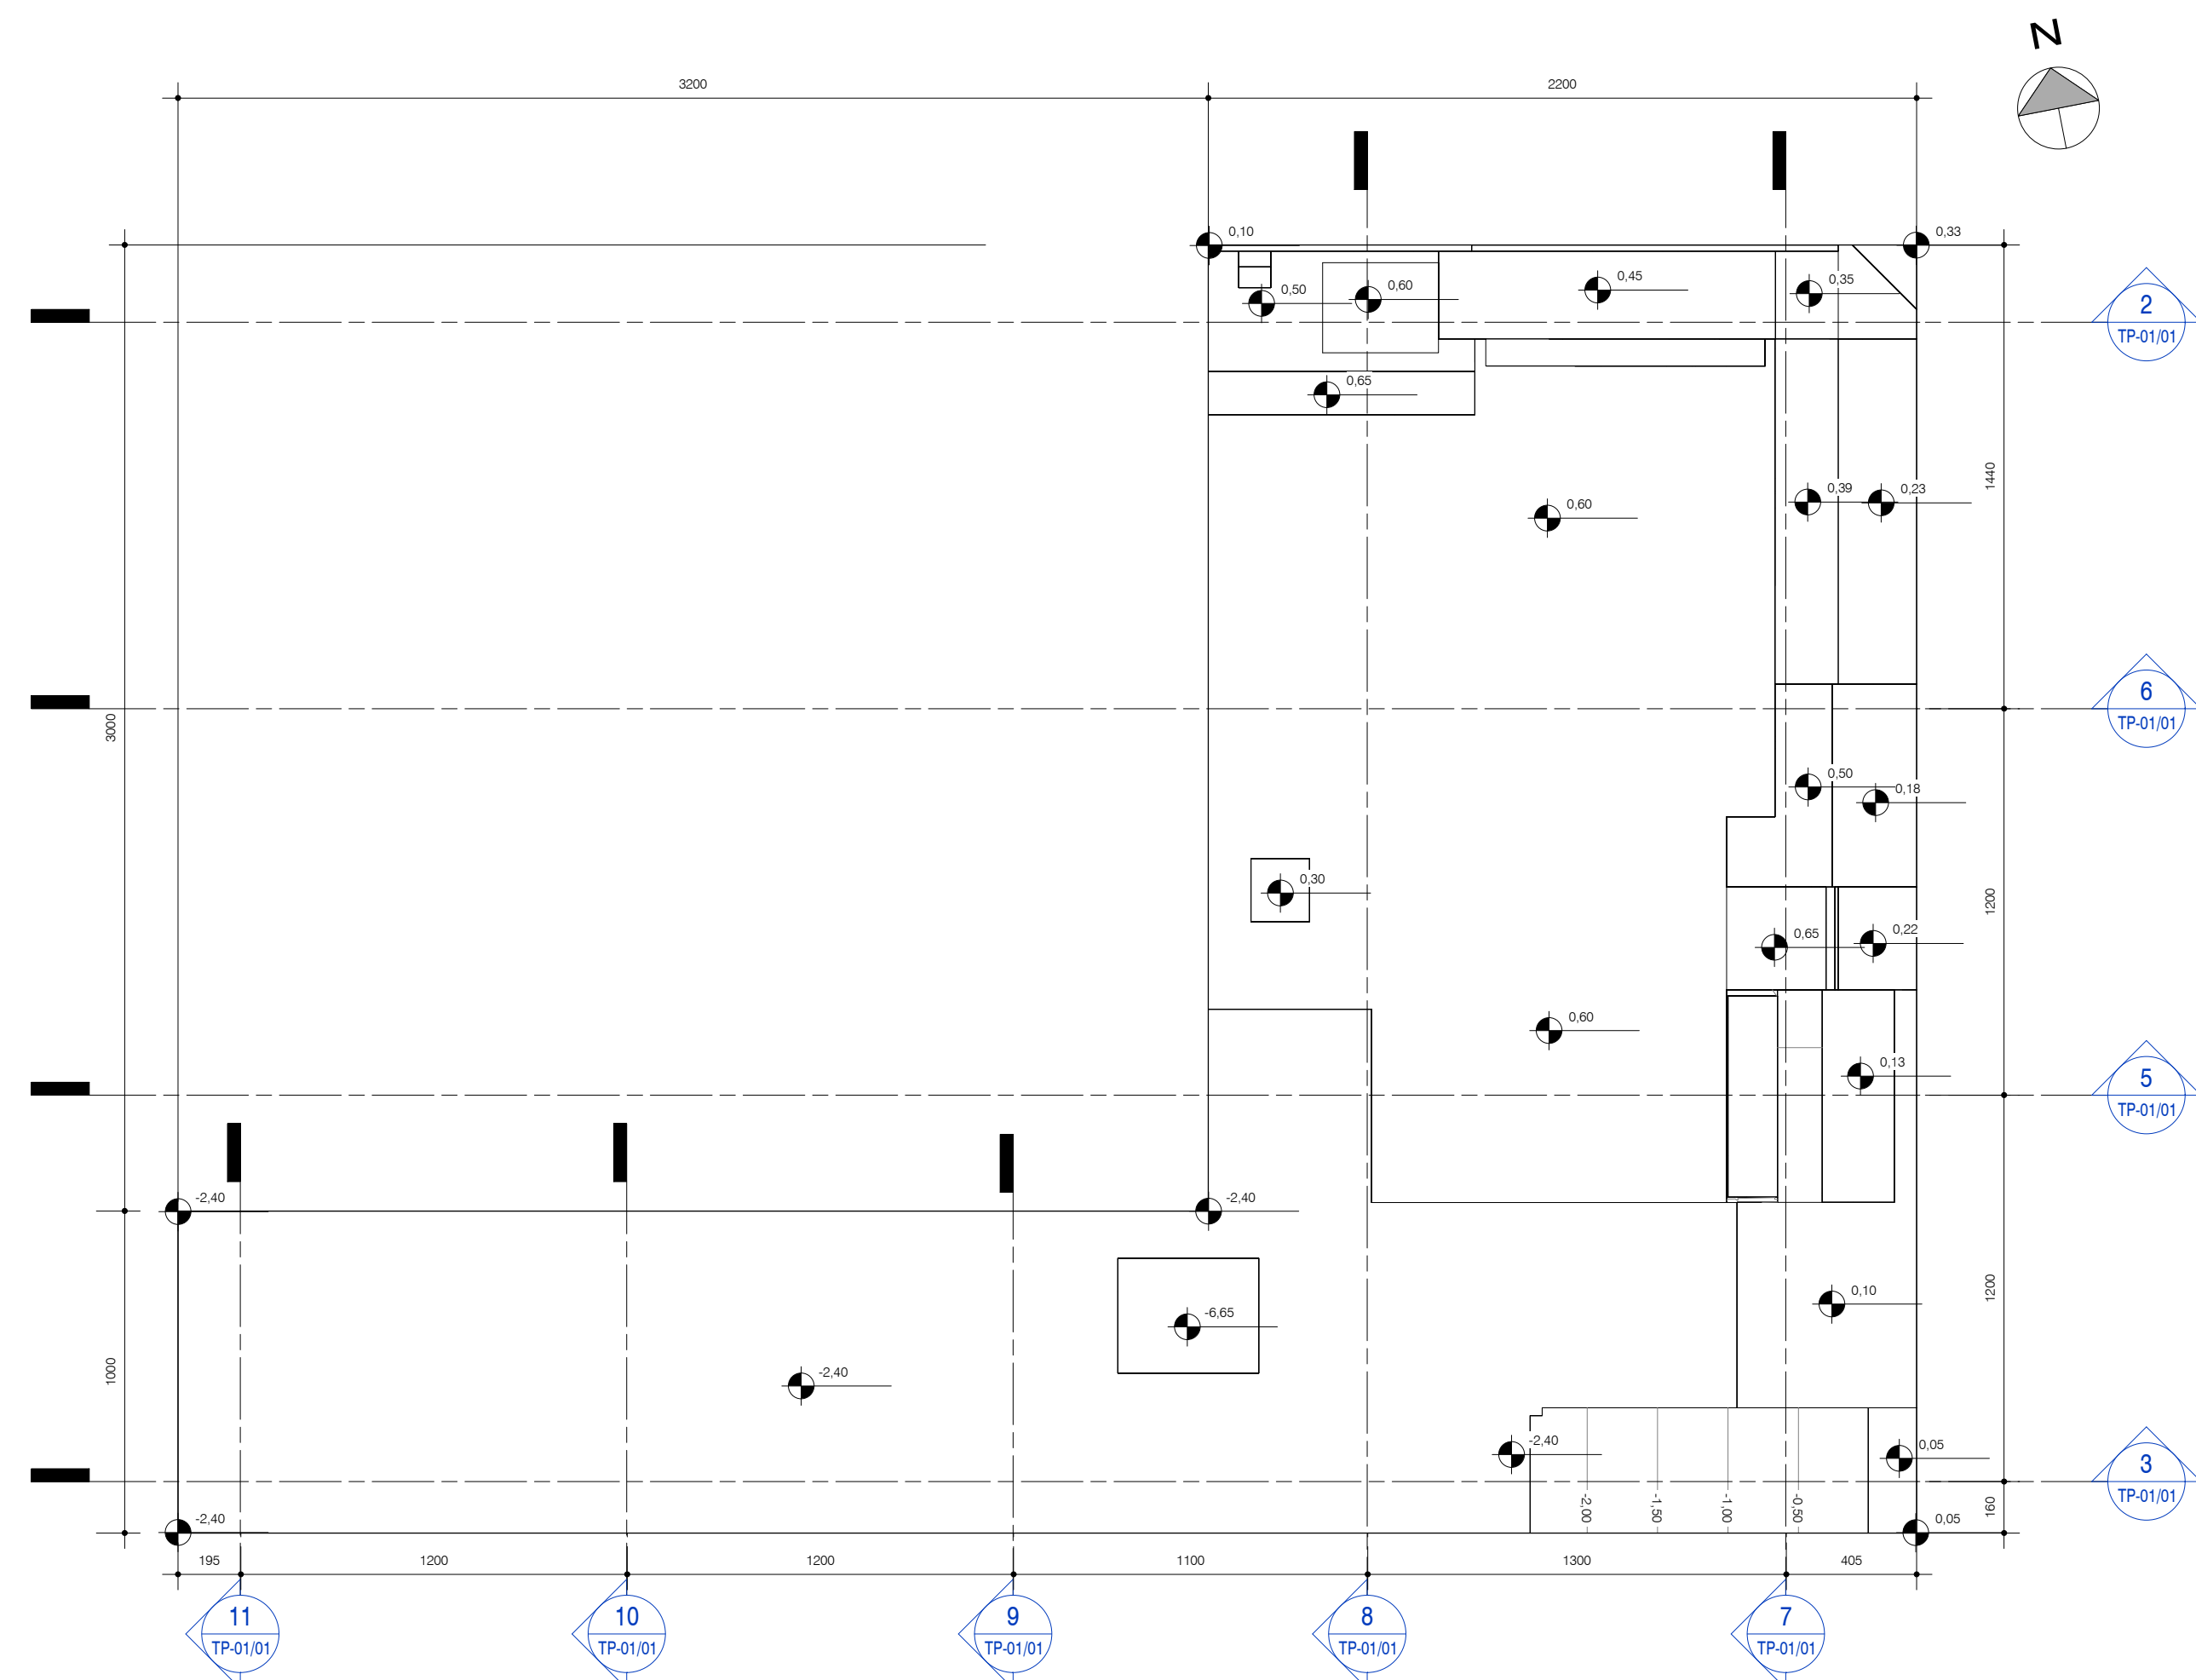


1 PLANTA DE TERRAPLENAGEM - CURVAS MODIFICADAS  
1:200

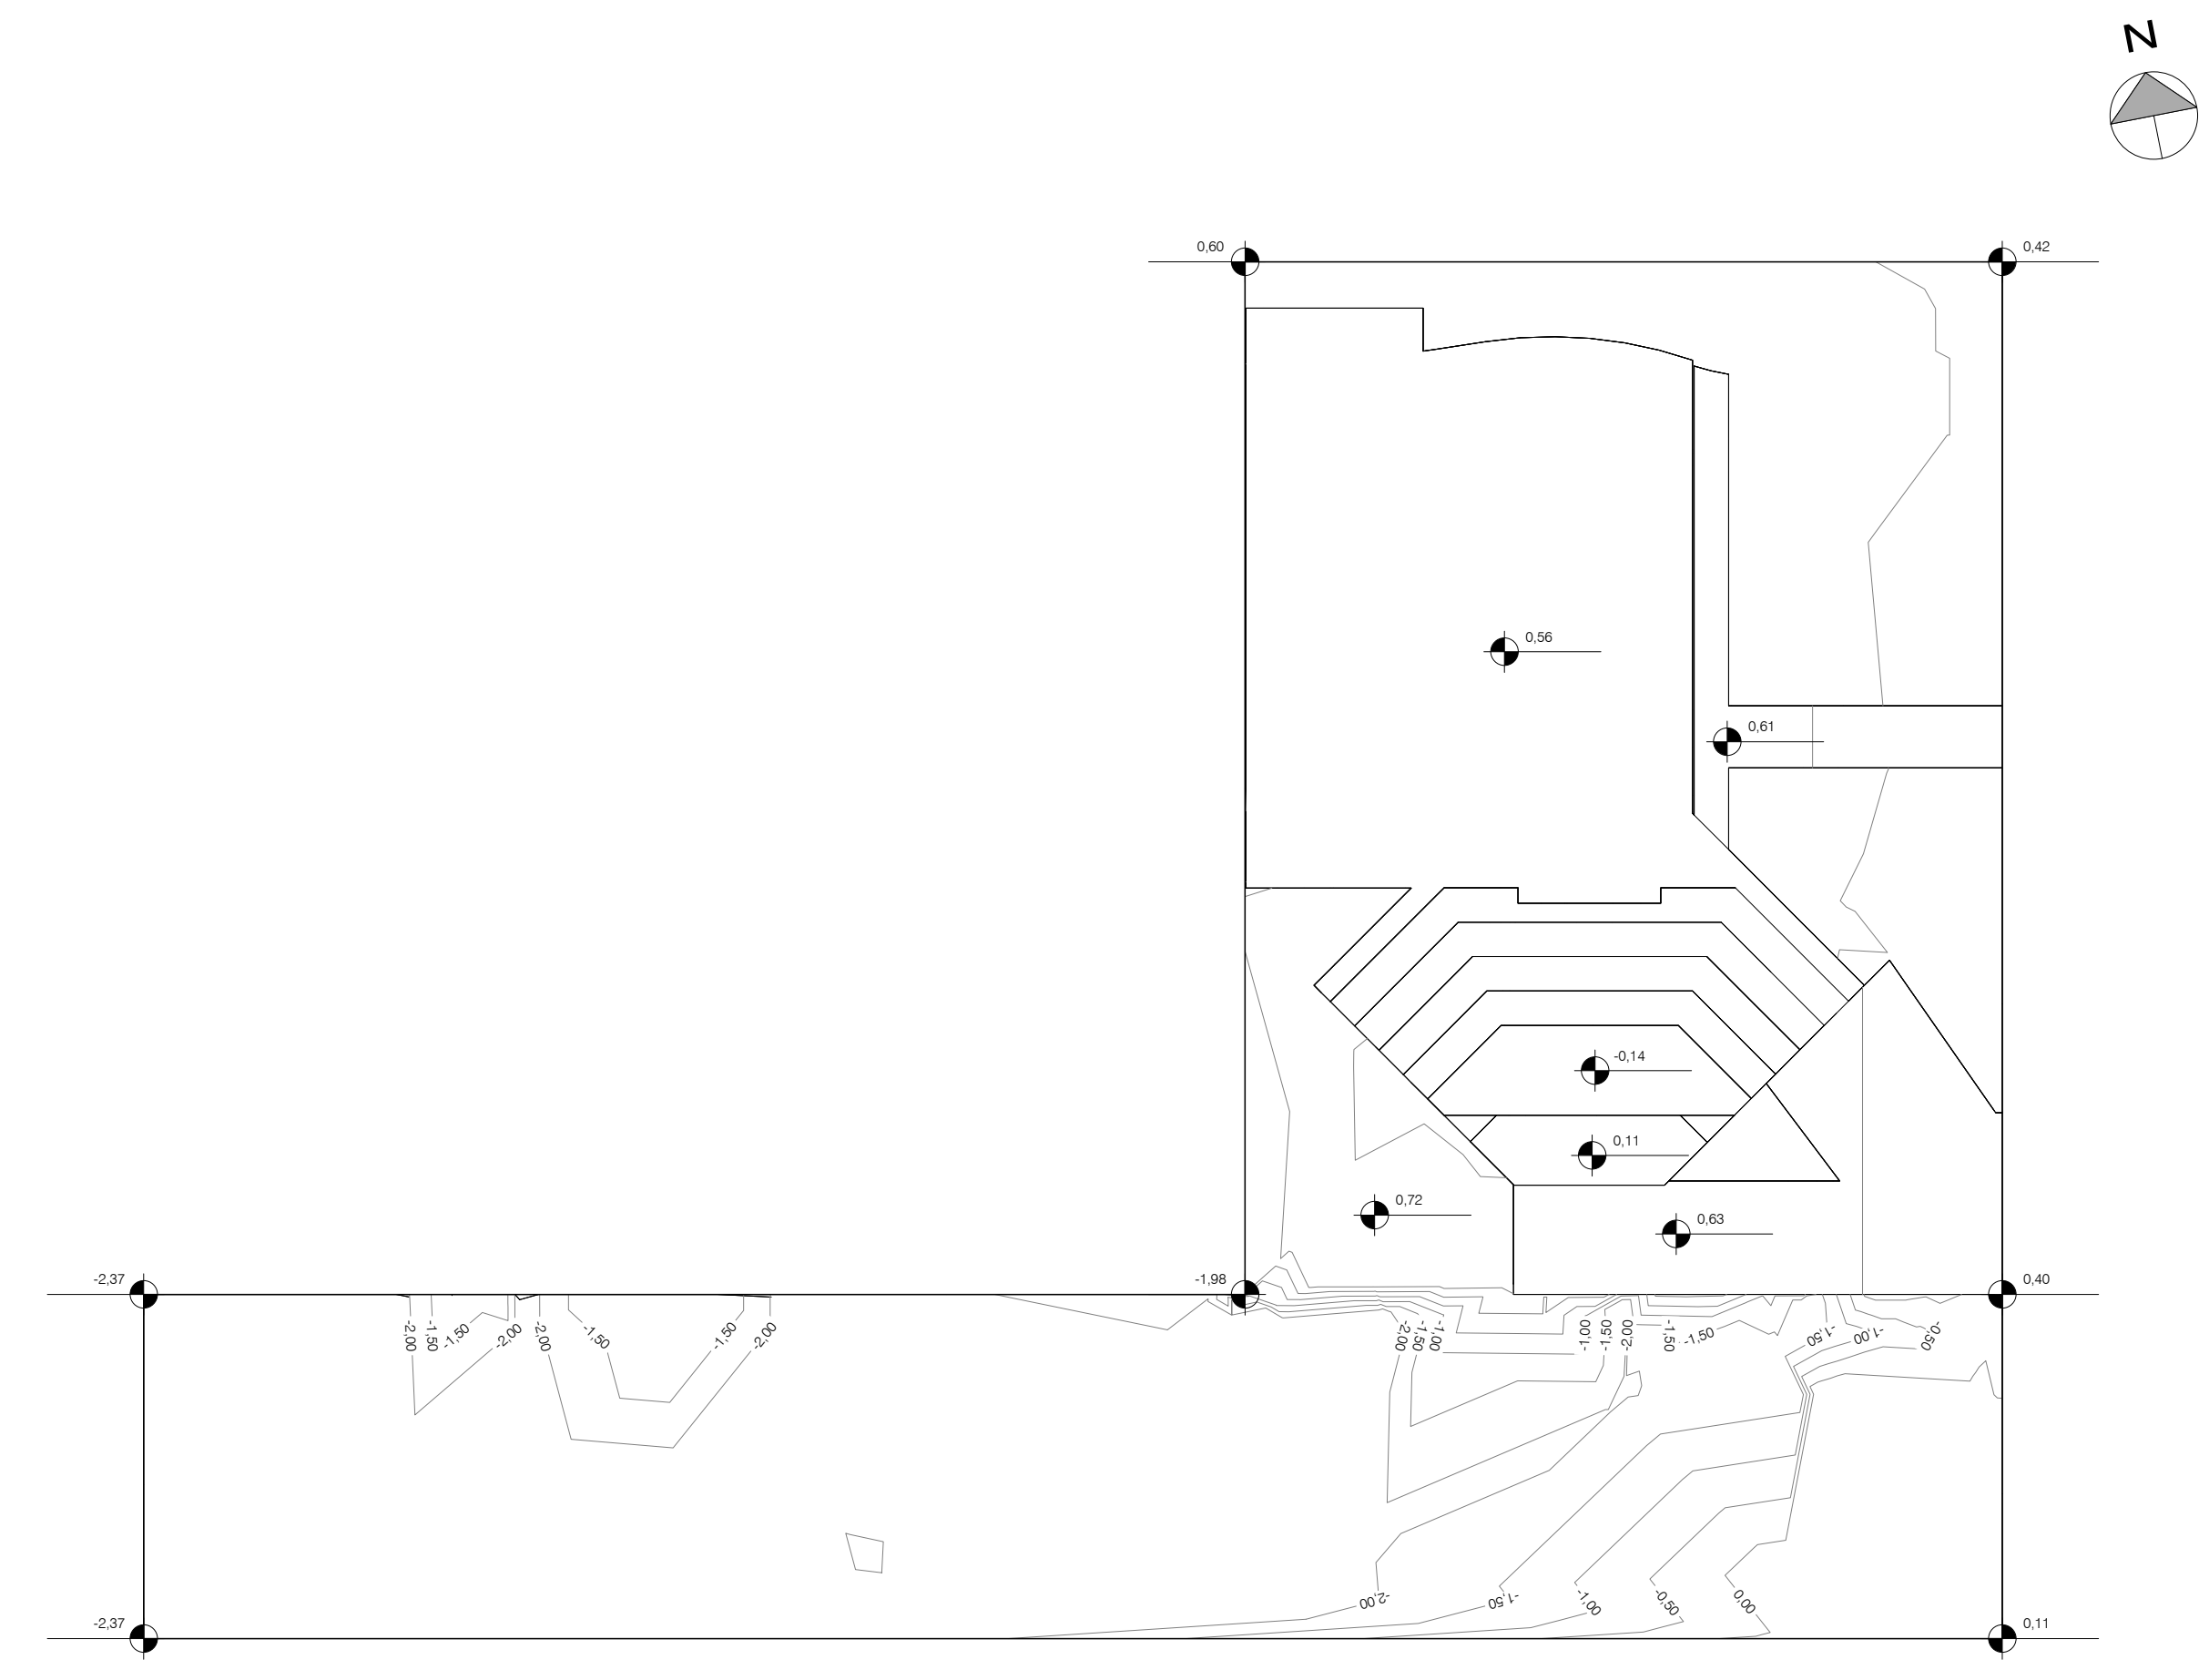


4 PLANTA DE TERRAPLENAGEM - SITUAÇÃO EXISTENTE  
1:200

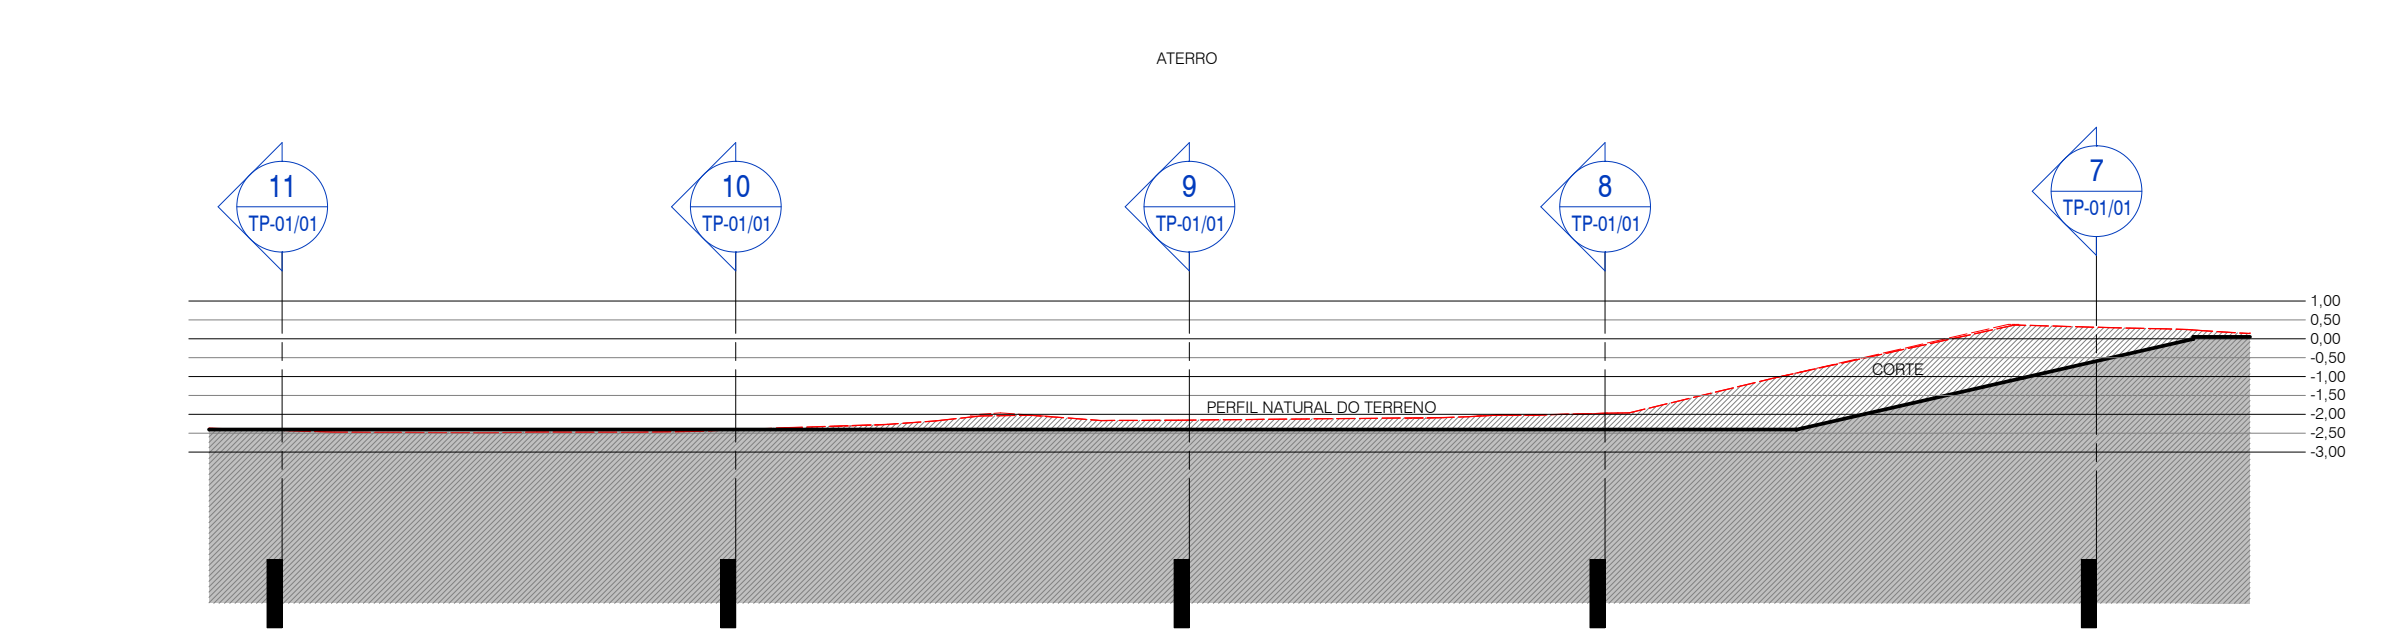


3 TP 1  
1:200

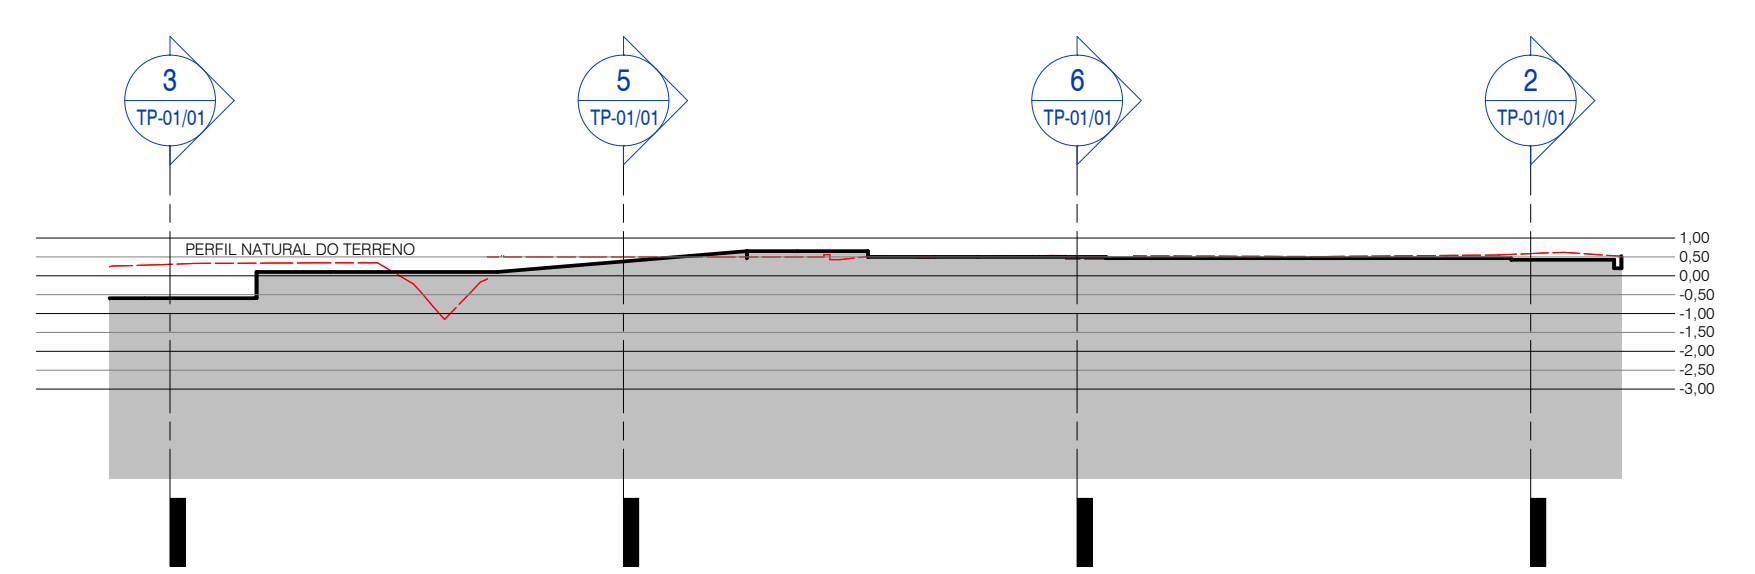


7 TP 5  
1:200

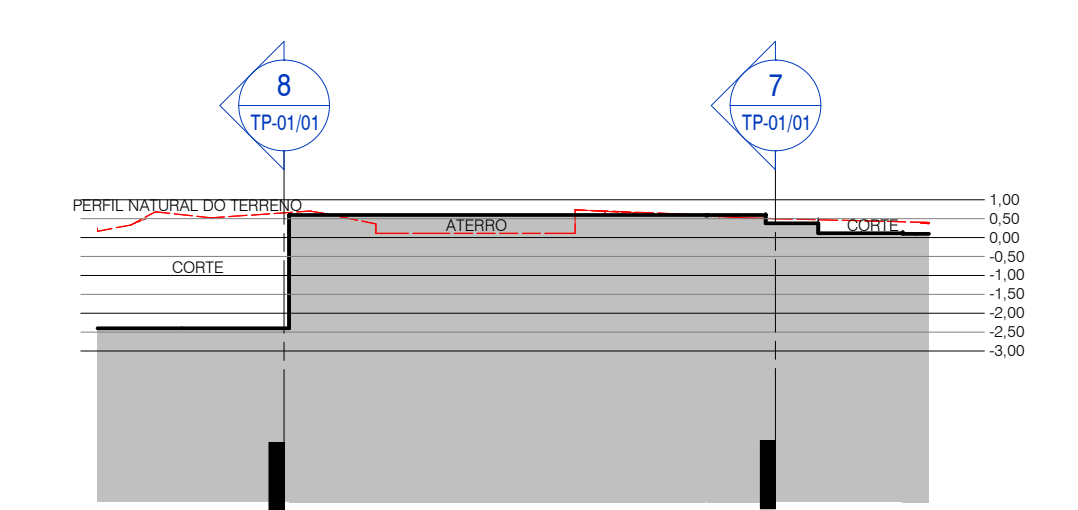

5 TP 2  
1:200

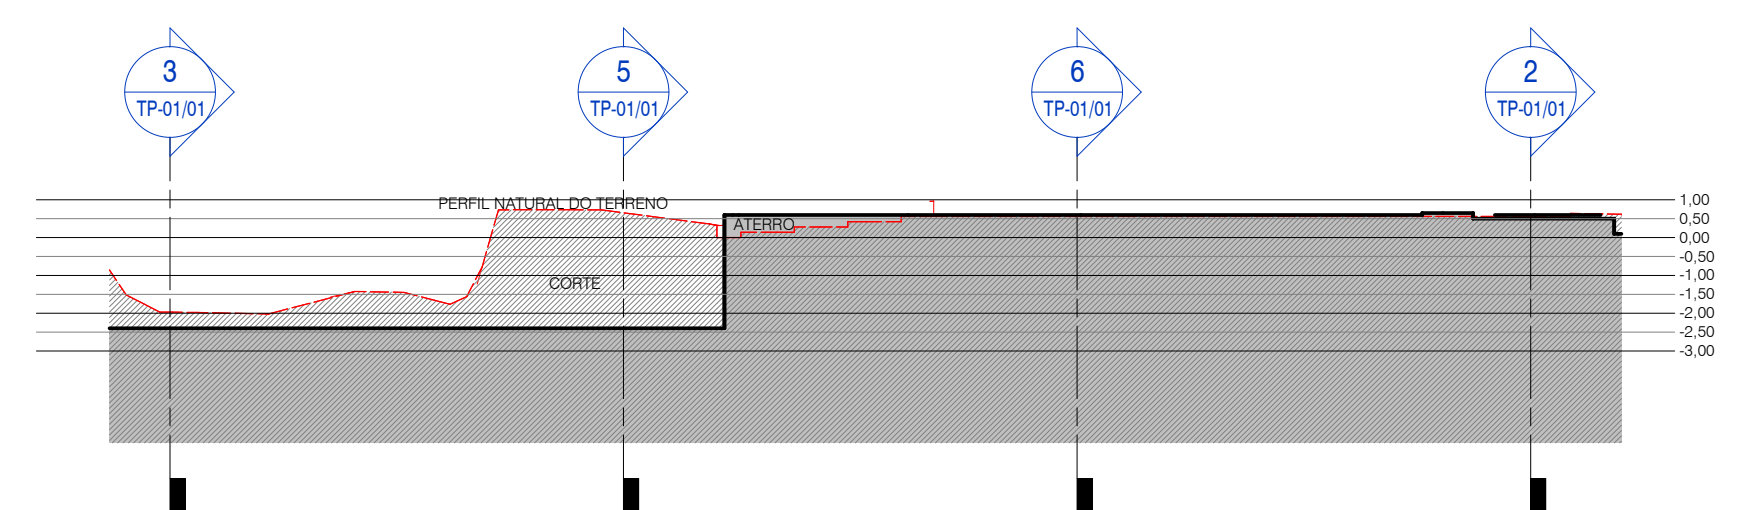


8 TP 6  
1:200

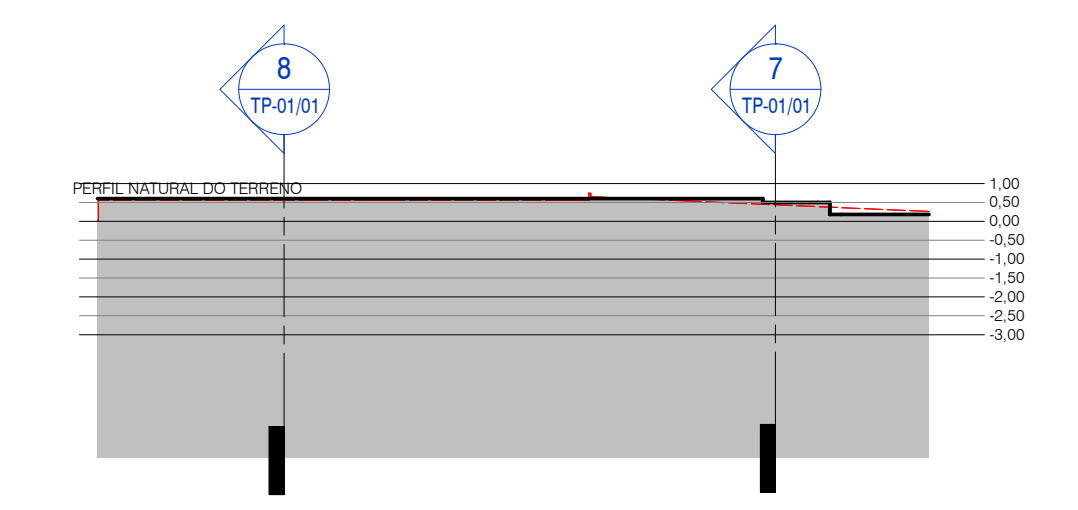

6 TP 3  
1:200




9 TP 7  
1:200

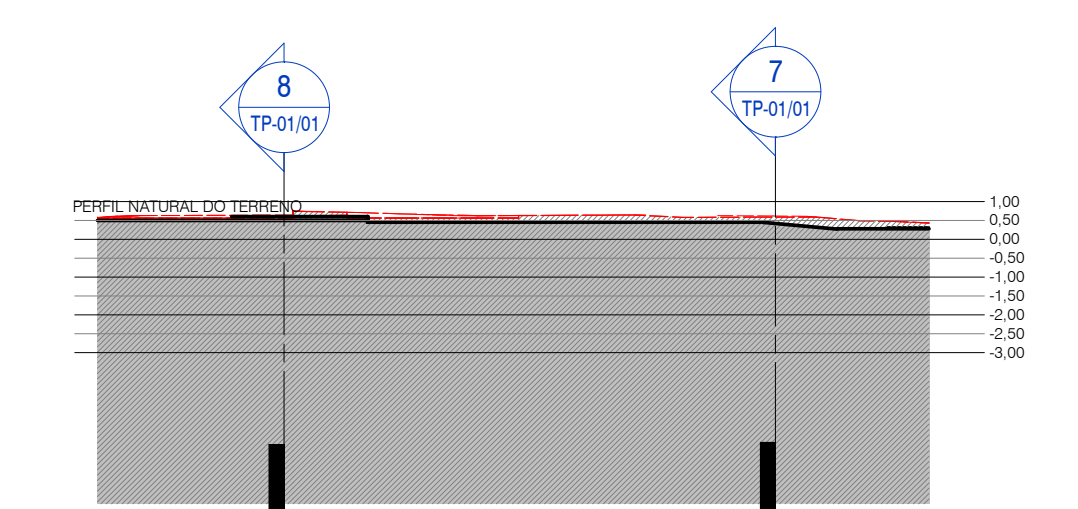


2 TP 4  
1:200




10 TP 8  
1:200

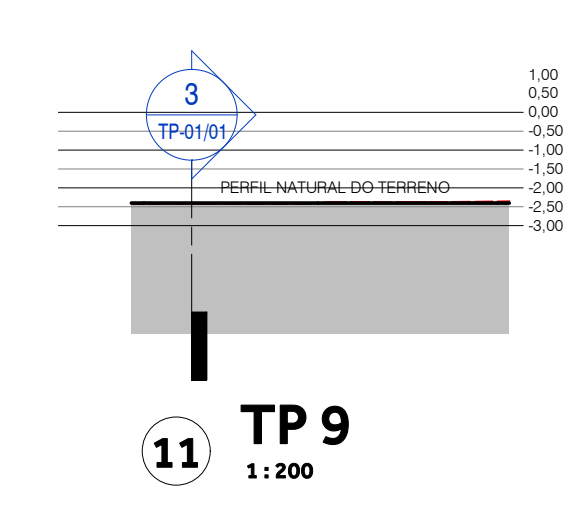

11 TP 9  
1:200

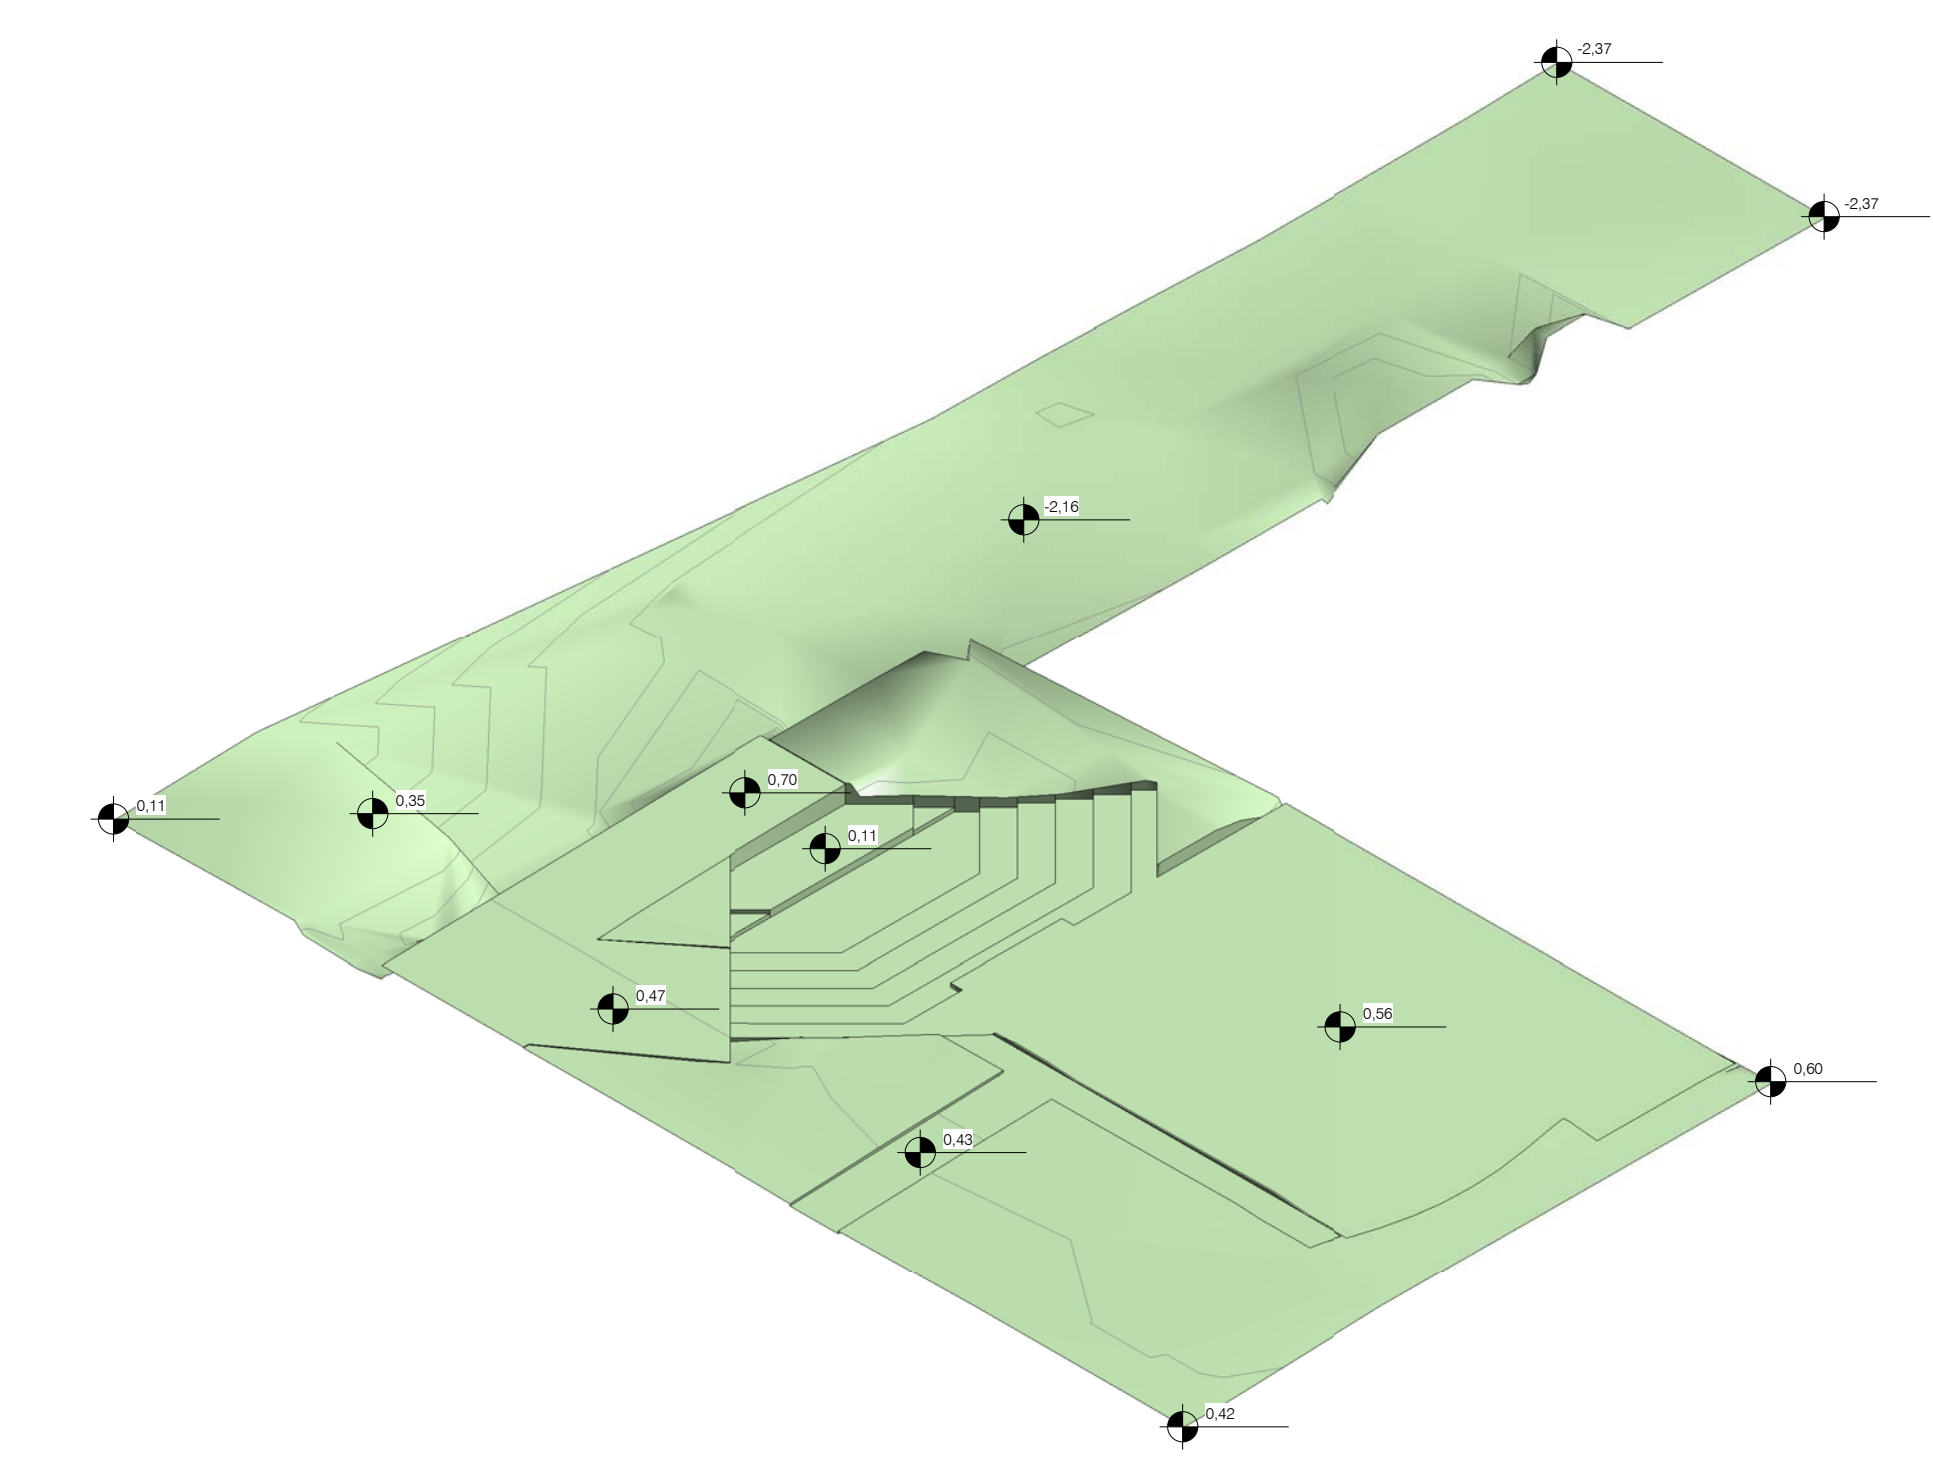

12 3D - SITUAÇÃO EXISTENTE

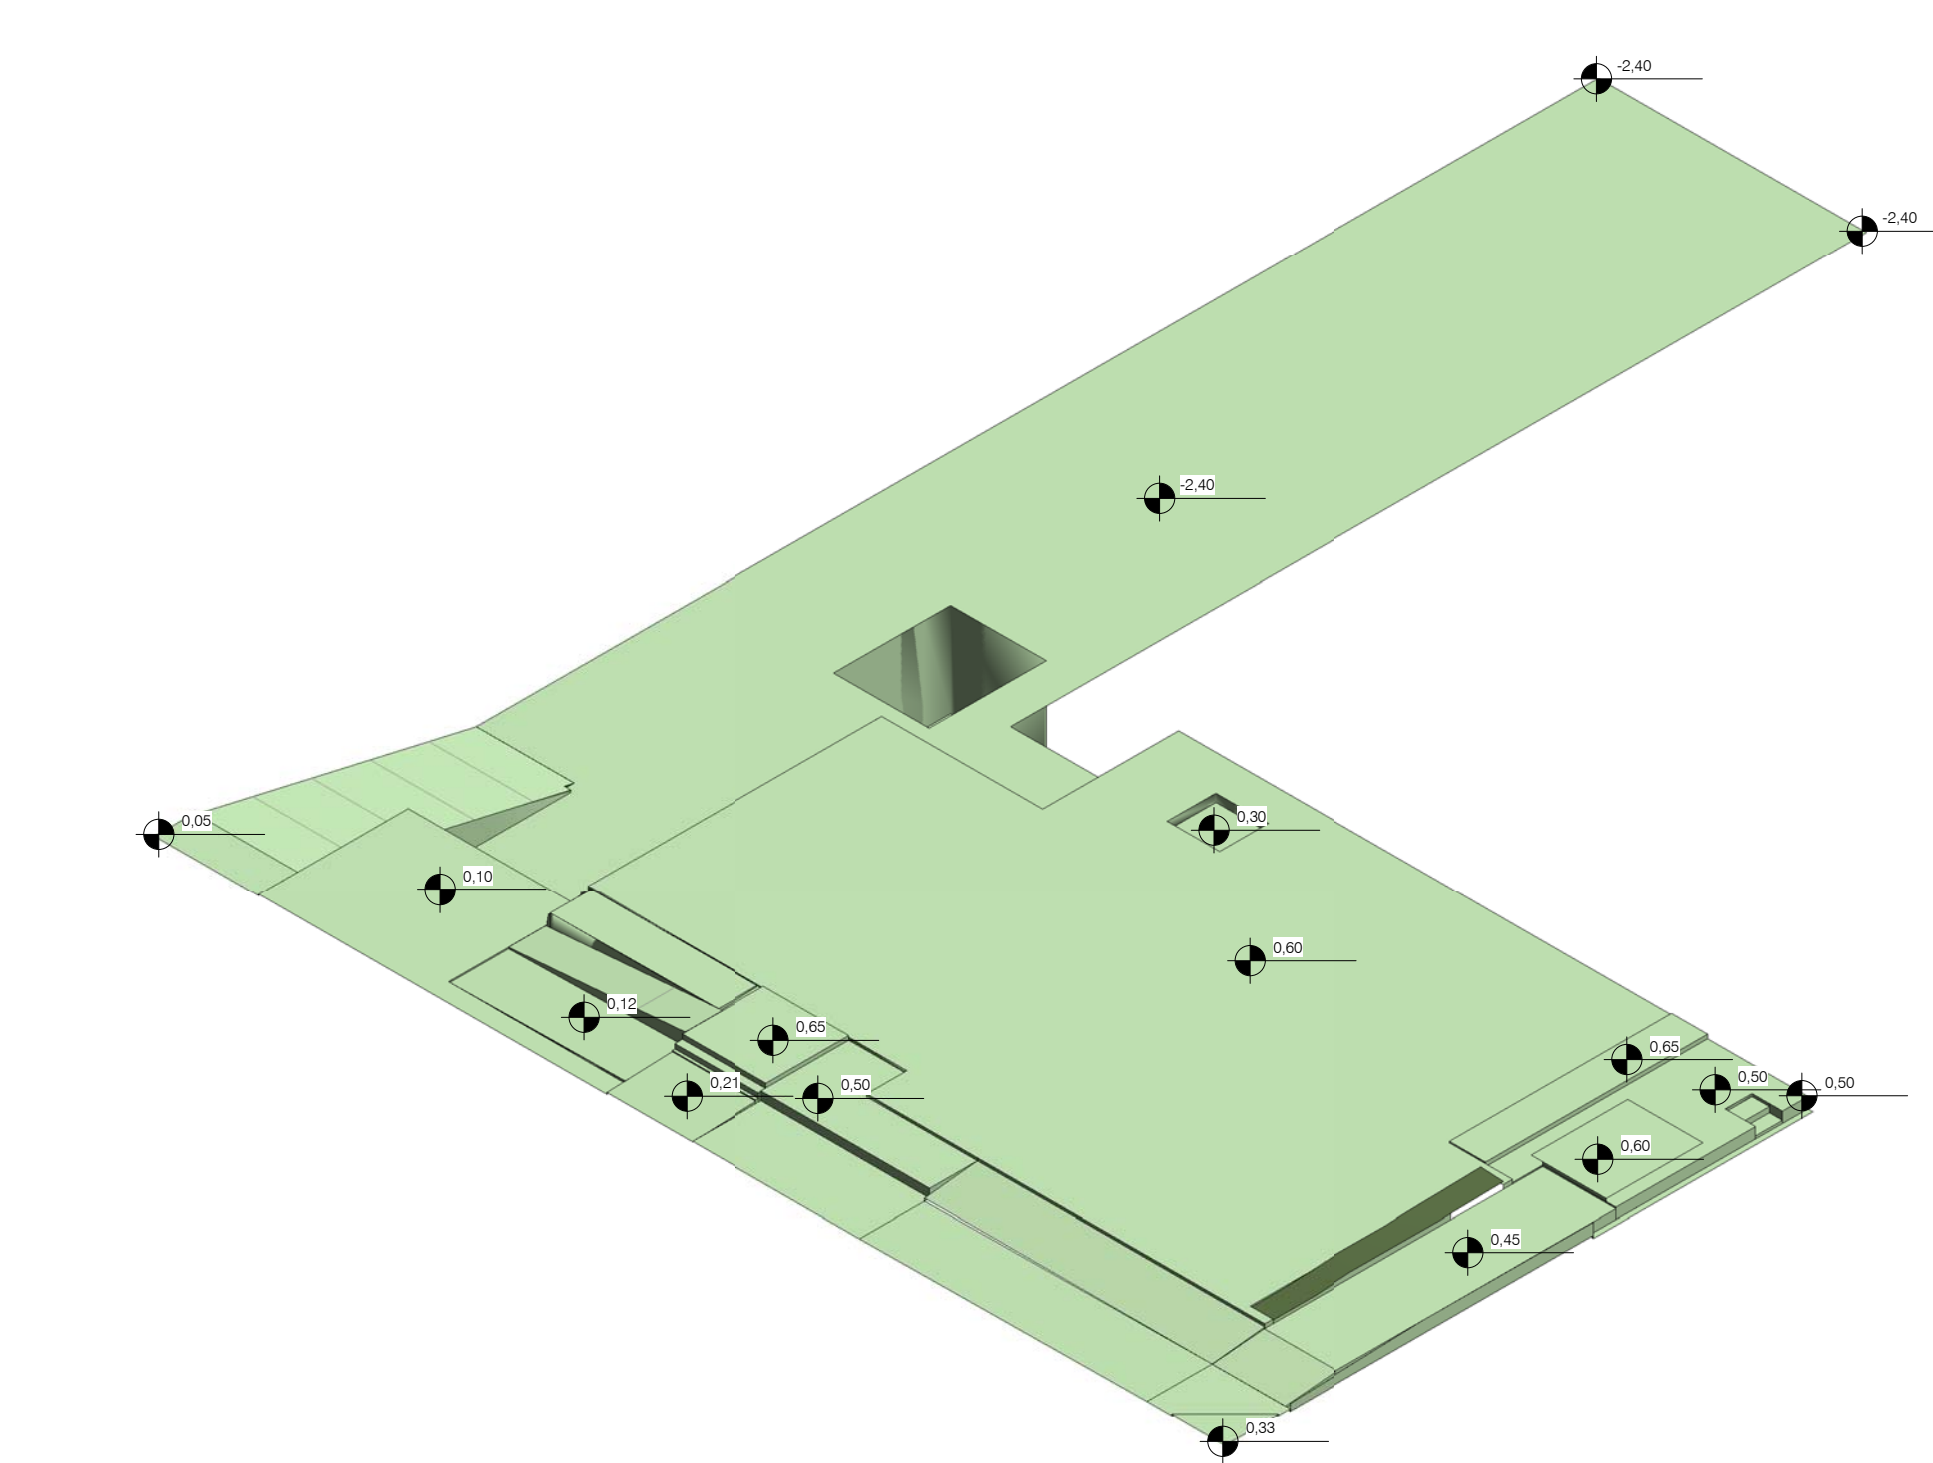

13 3D - SITUAÇÃO EXISTENTE - CURVAS MODIFICADAS

05 - MOVIMENTAÇÃO DE TERRA		
CORTE	ATERRO	DIFERENÇA
0,00 m <sup>3</sup>	0,00 m <sup>3</sup>	0,00 m <sup>3</sup>

DATA	REVISÃO	MODIFICAÇÃO	REVISOR	VISTO
16/10/2019	17	1ª EMISSÃO - EXECUTIVO		

OBSERVAÇÕES - TERRAPLENAGEM

- CURVAS DE DESENHO EM DESENVOLVIMENTO. COTAS DE NÍVEL EM METROS.
- VERIFICAR MEDIDAS A COCO APÓS A EXECUÇÃO.
- PROFETO DE TERRAPLENAGEM REALIZADO COM BASE NAS MEDIDAS DE CORTA PRESENTES NO ANEXO DO DESENVOLVIMENTO PLANIMÉTRICO EXISTENTE.
- TERRAPLENAGEM CONSIDERANDO COTAS SEM ABANDONAR NÍVEL DE PROJ. HOMOGÊNEO.
- NÃO CONSIDERAR ESCALAS ADICIONAIS PARA EXECUÇÃO DAS ANOTAÇÕES E CONTORNOS.
- QUANTITATIVOS DE CORTE SÃO ABSOLUTOS E NÃO CONSIDERAM ADICIONAIS DE EMPILHAMENTO.

PROJETO DE TERRAPLENAGEM	PROJETO EXECUTIVO
<p>OBRA: REFORMA E AMPLIAÇÃO DE EDIFICAÇÃO PÚBLICA PARA SEDE REGIONAL DO CONSELHO REGIONAL DE ENGENHARIA E AGRONOMIA DO PARANÁ</p> <p>RUA PRESIDENTE BERNARDES, 2069 - CASCAVEL - PR / QUADRA 0287 - LOTE 008A</p> <p>CONTRATANTE: CONSELHO REG. DE ENG. E AGRONOMIA DO PARANÁ - CREA-PR</p> <p>CONTRATADO: ADRIANO LUCIO DORIGO</p> <p>RESPONSÁVEL TÉCNICO: ADRIANO LUCIO DORIGO</p>	<p>Nº PROJETO: 127-03</p> <p>DATA: 16/10/2019</p> <p>DESENHO: EUGÊNIO</p> <p>ESCALA: Como indicado</p> <p>EMPRESA: As BEA</p>